







Analisi Feng Shui abitazione privata di nuova costruzione anno 2019 a località Vxxx a Cxxxxxxxxxx

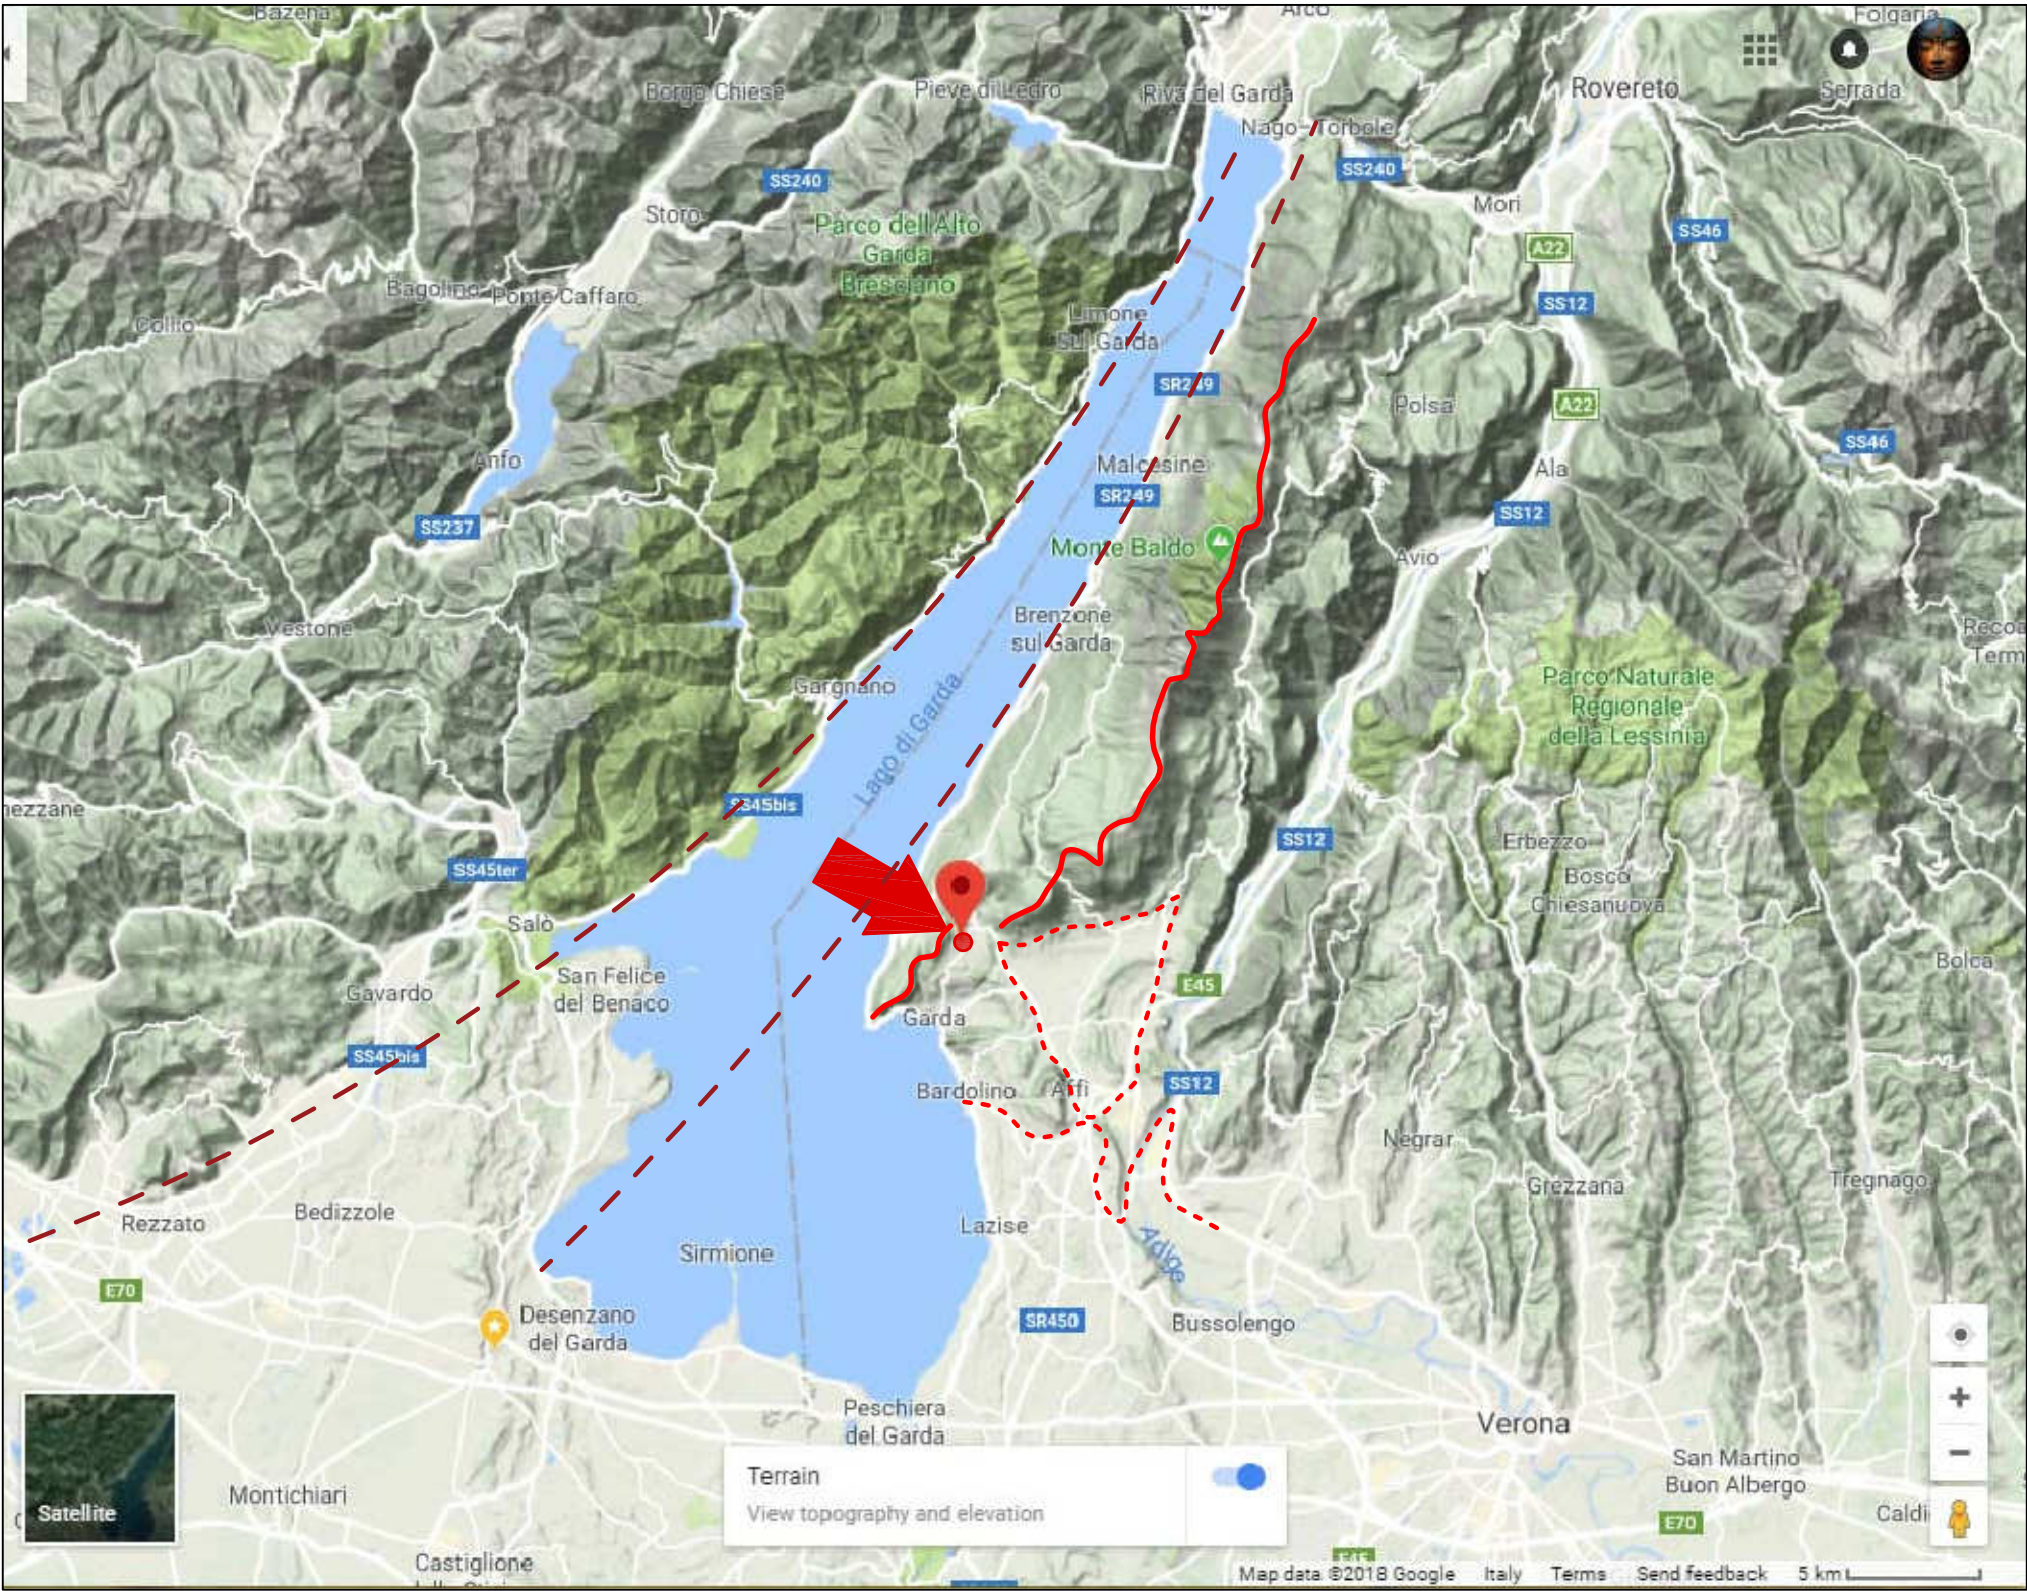


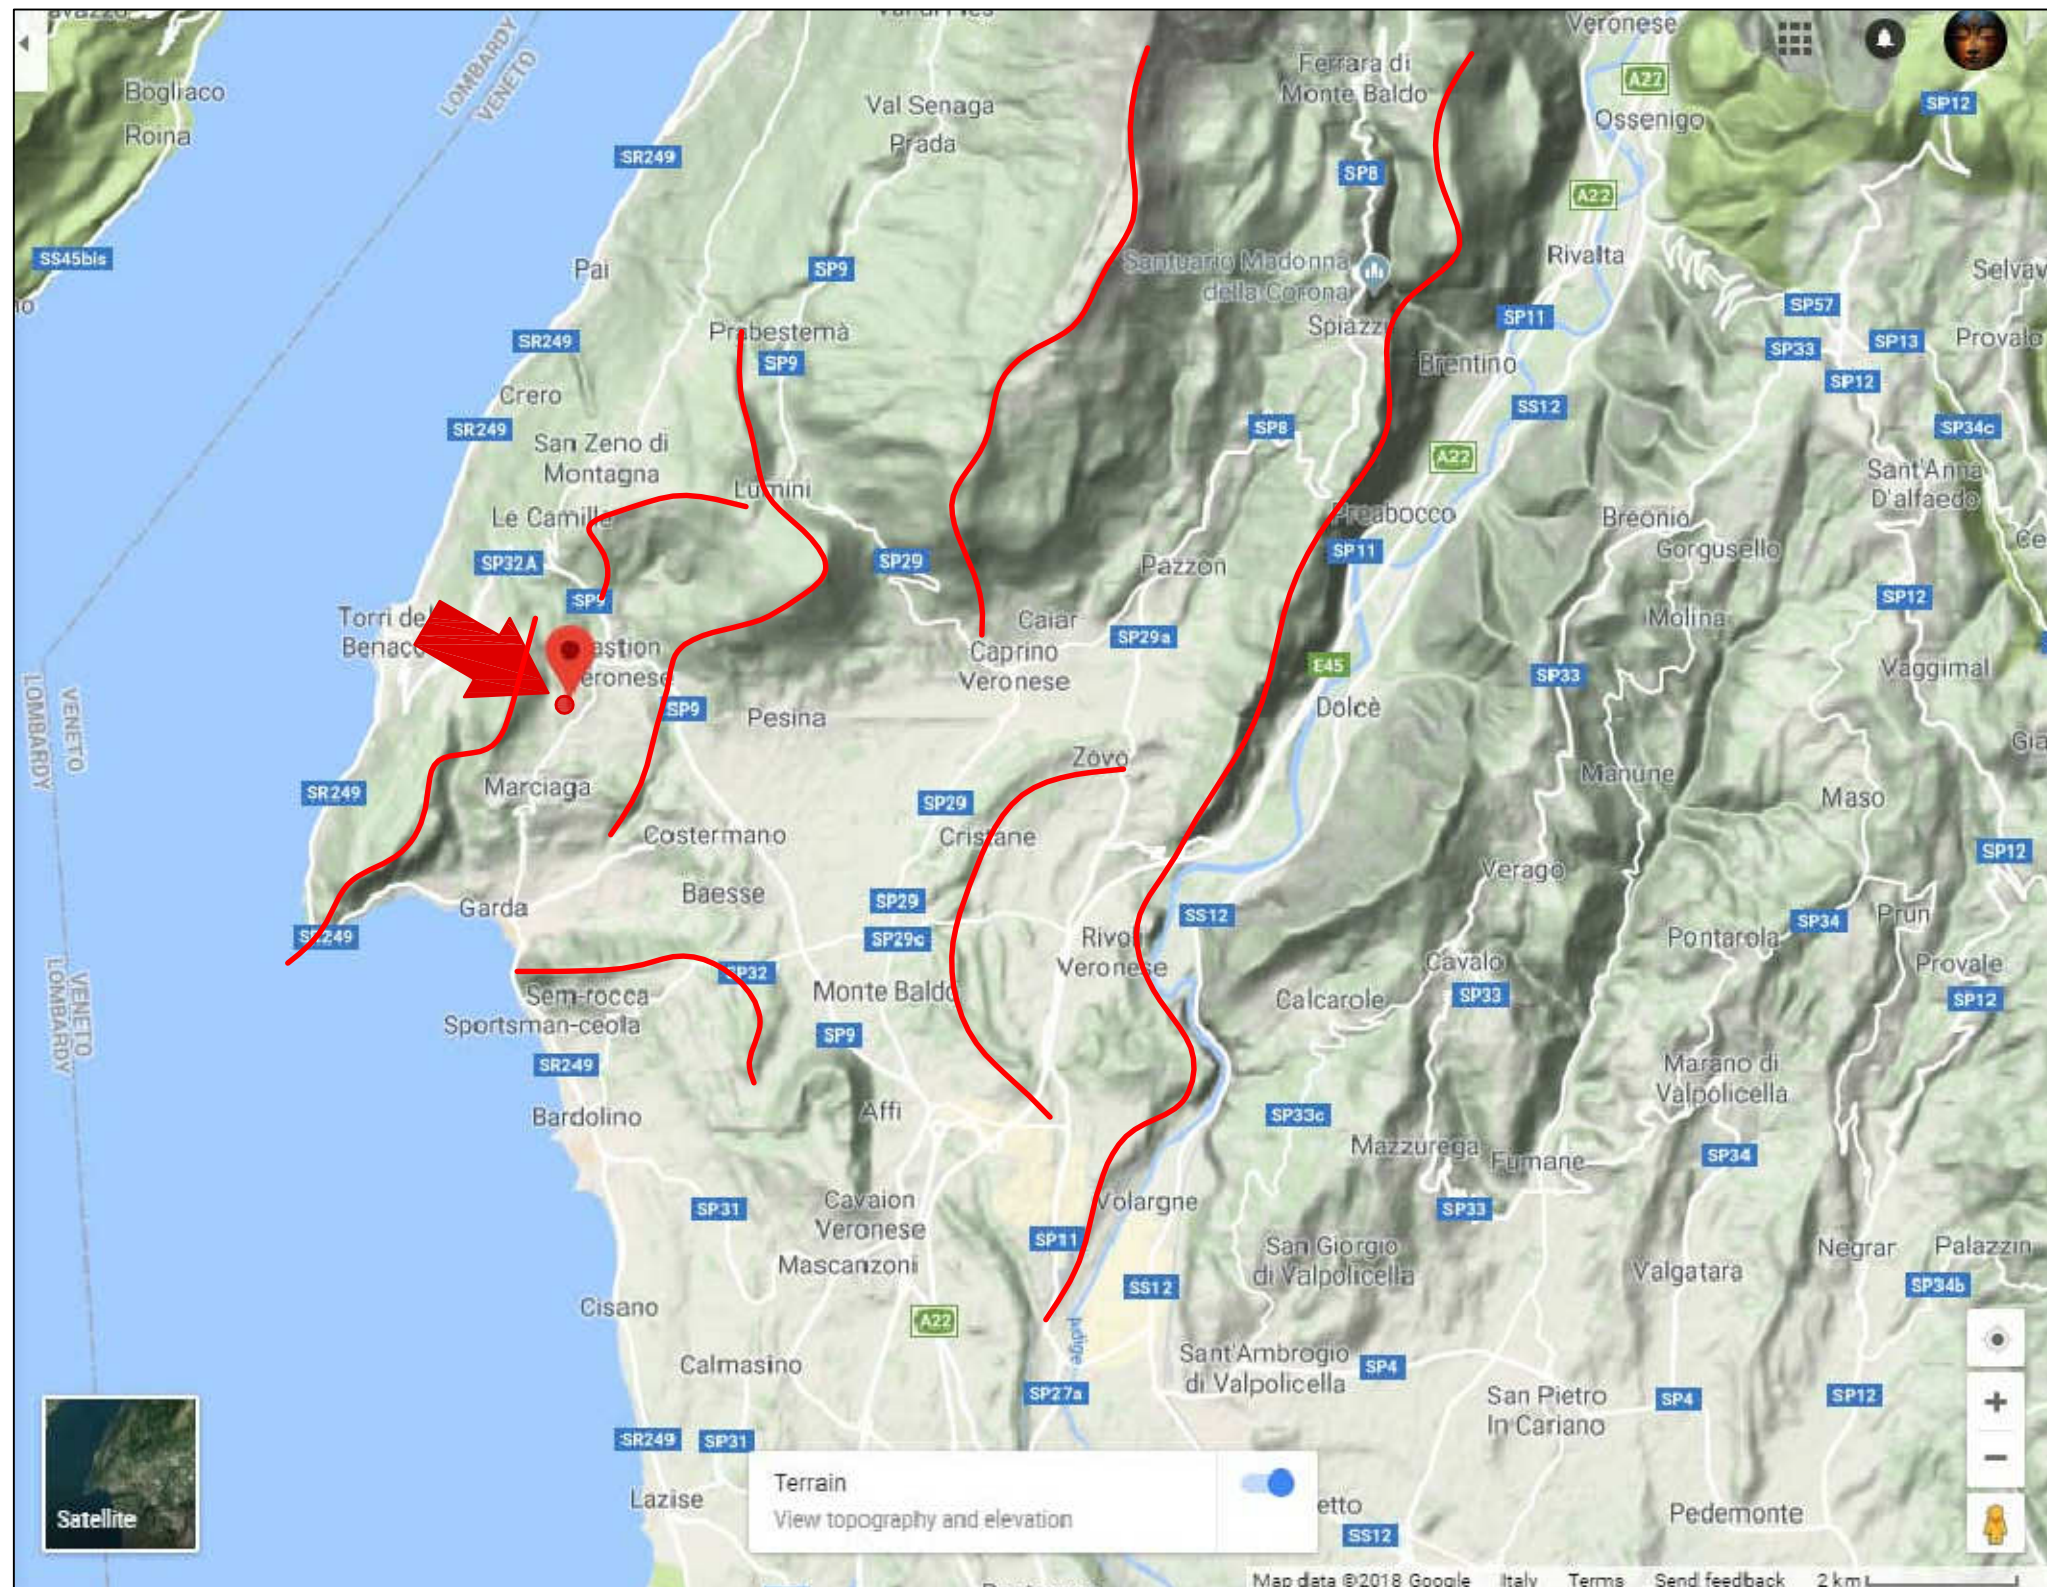


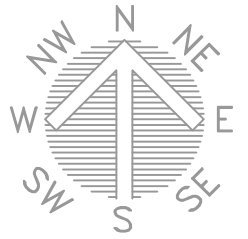


venti principali lago di Garda

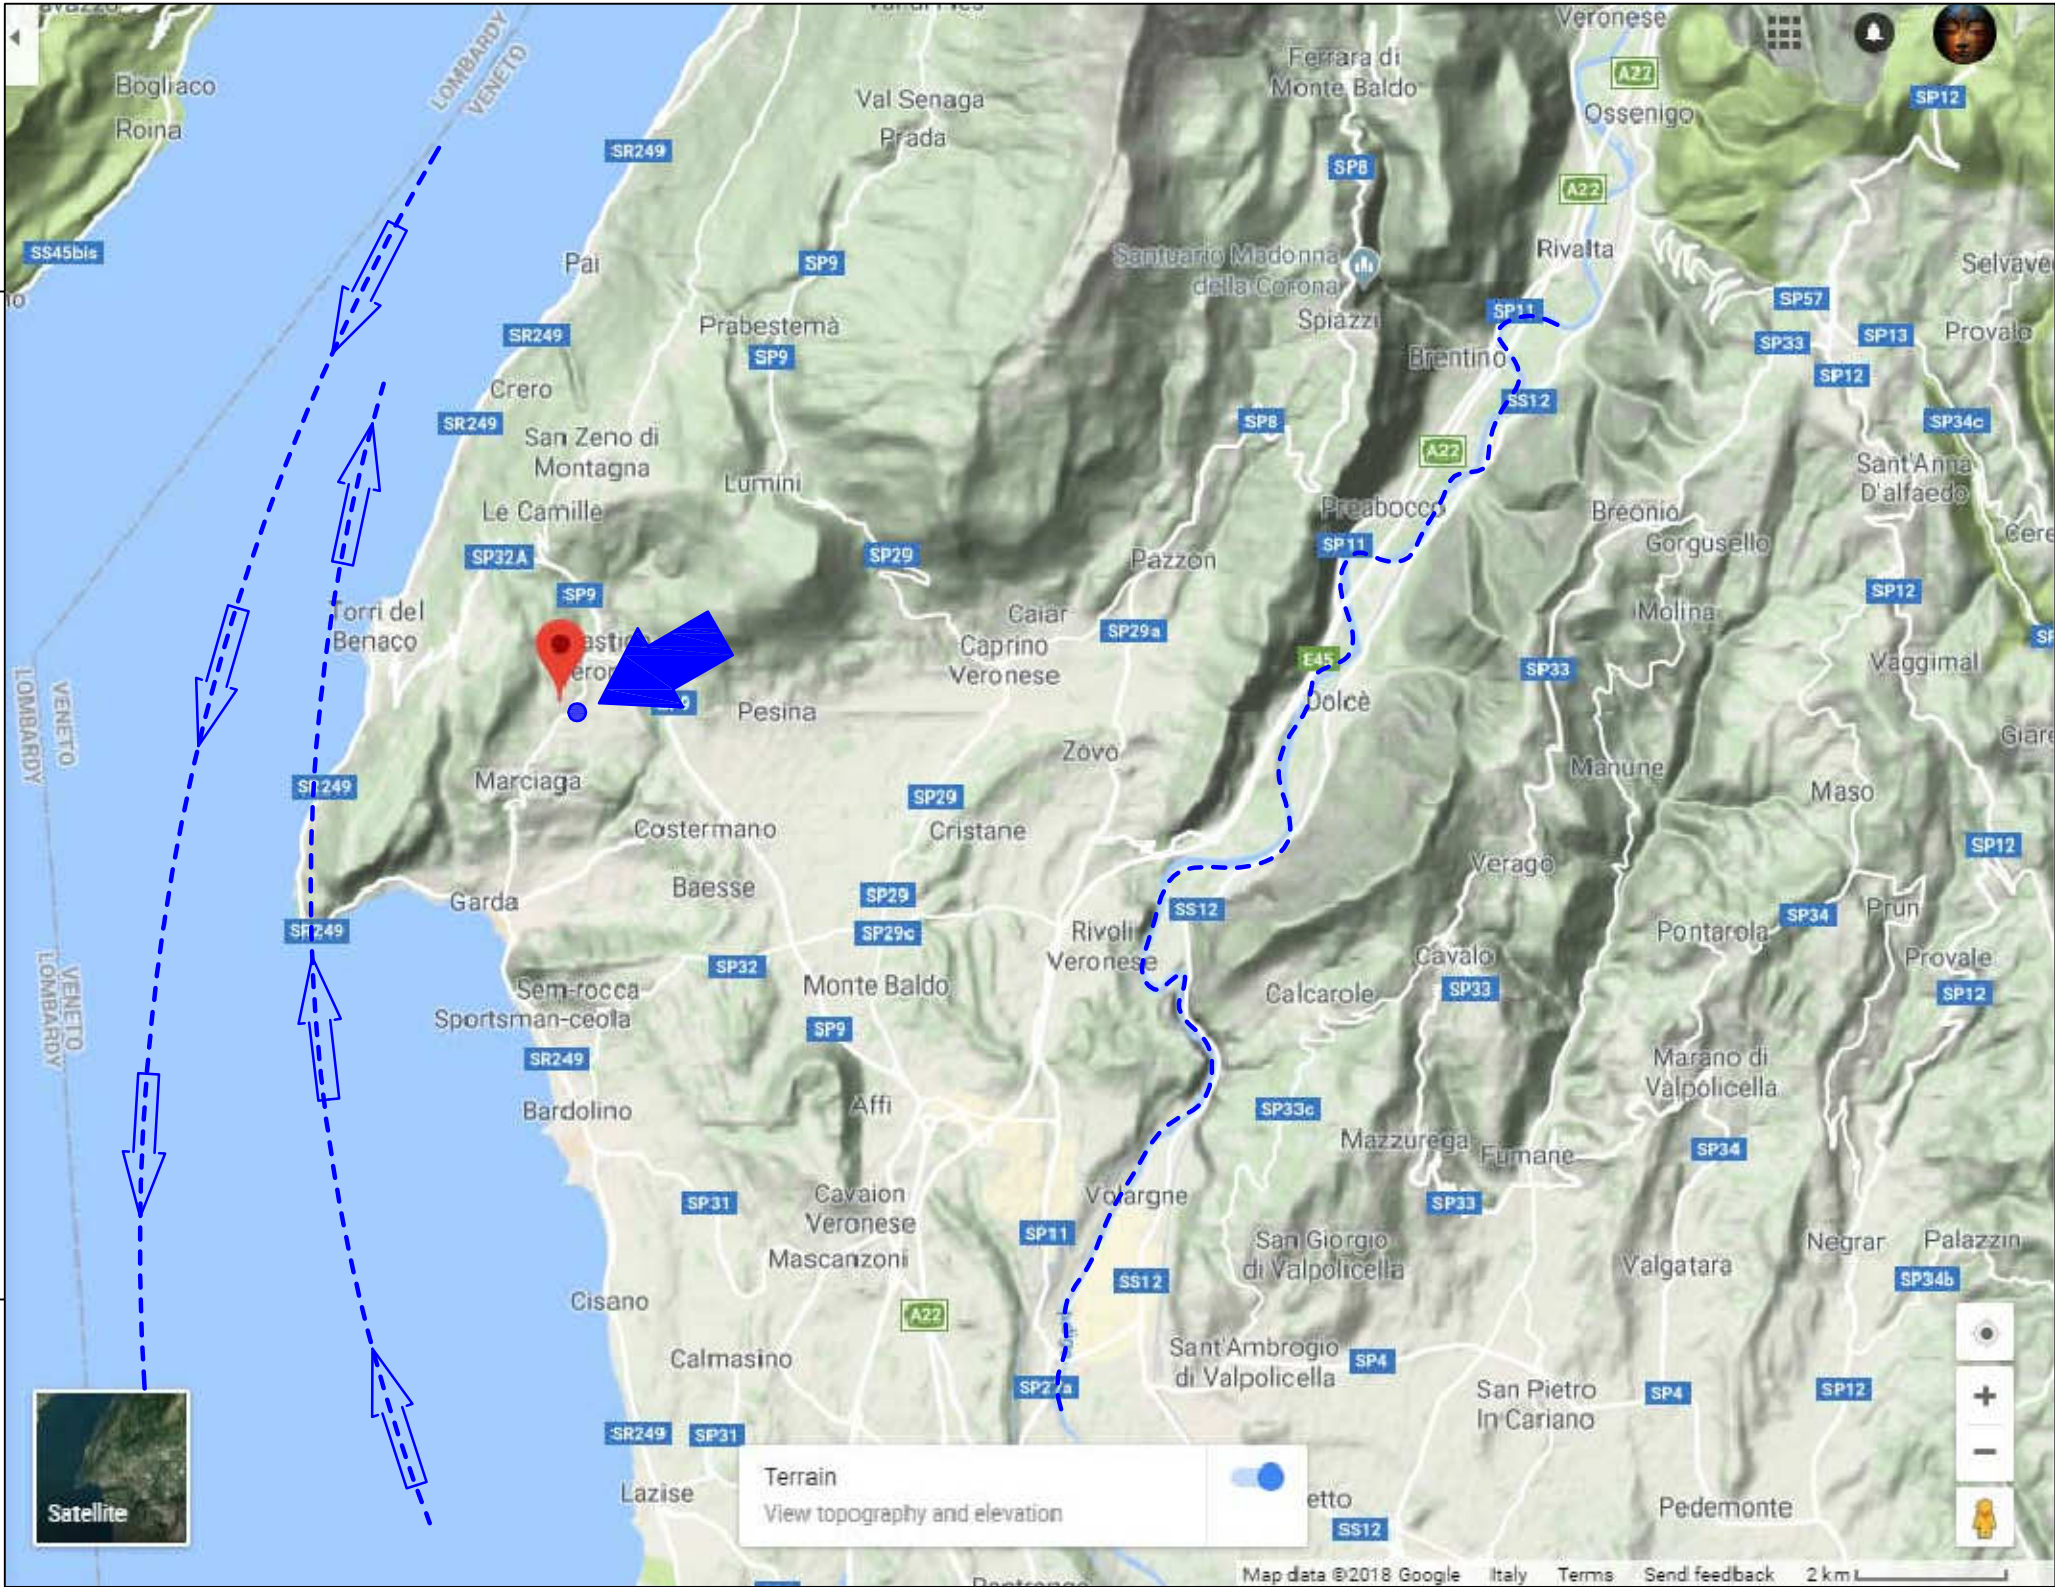

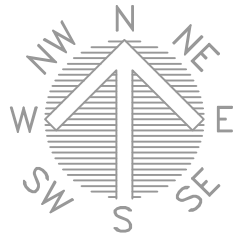

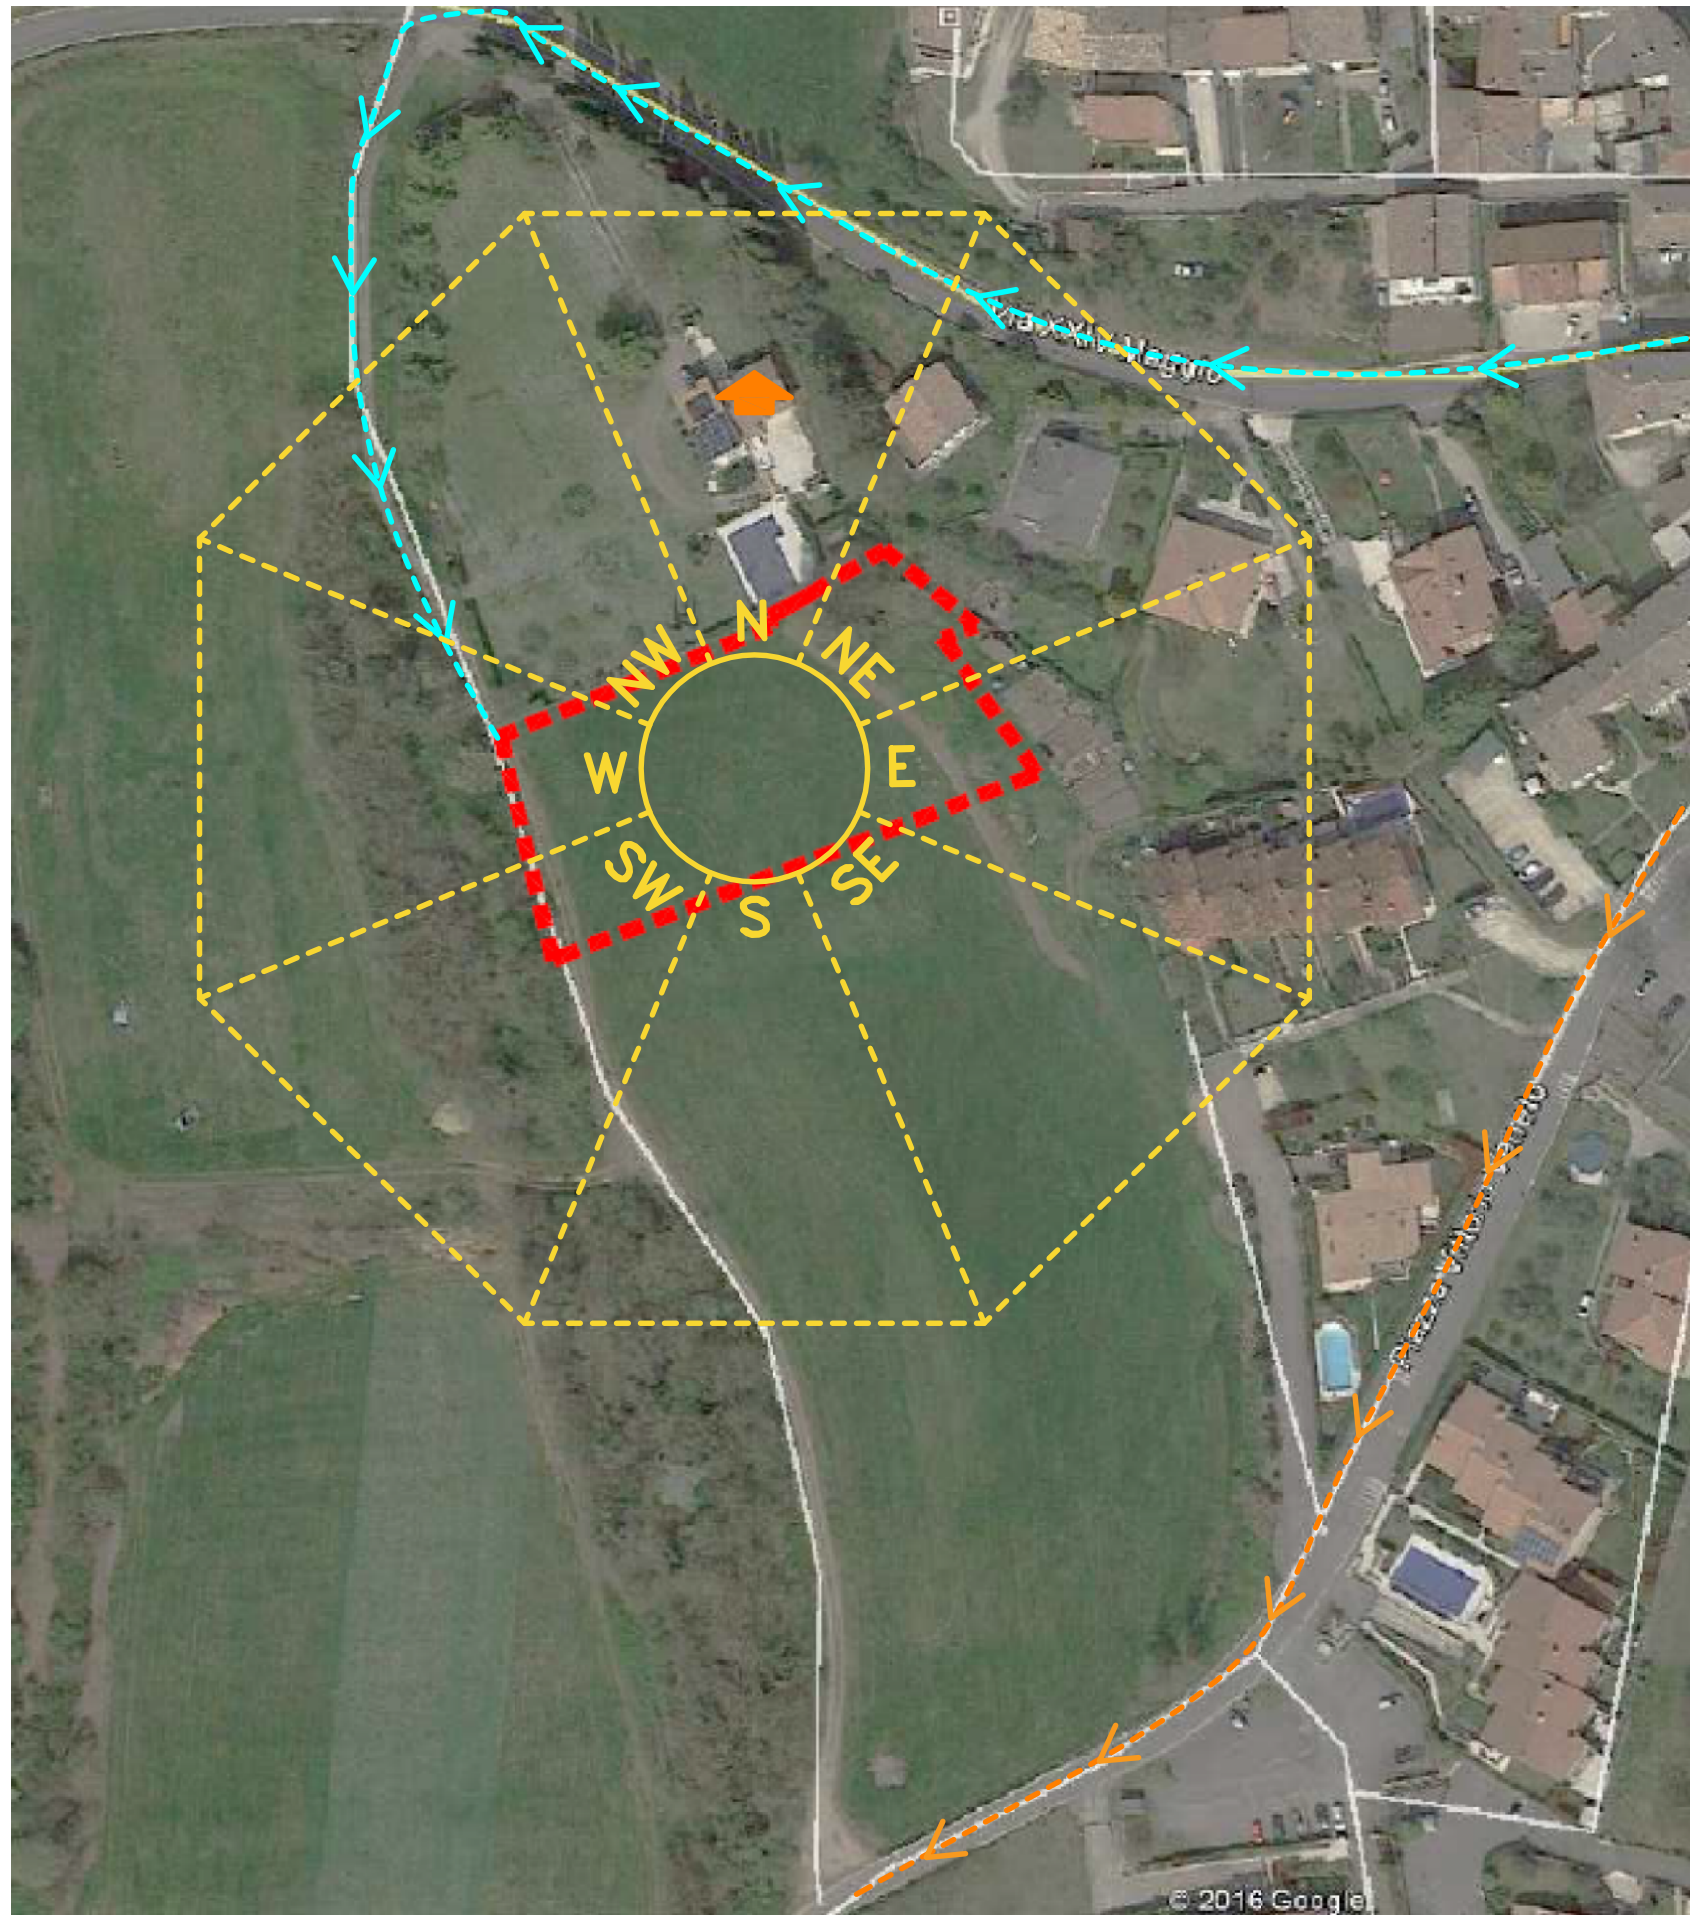


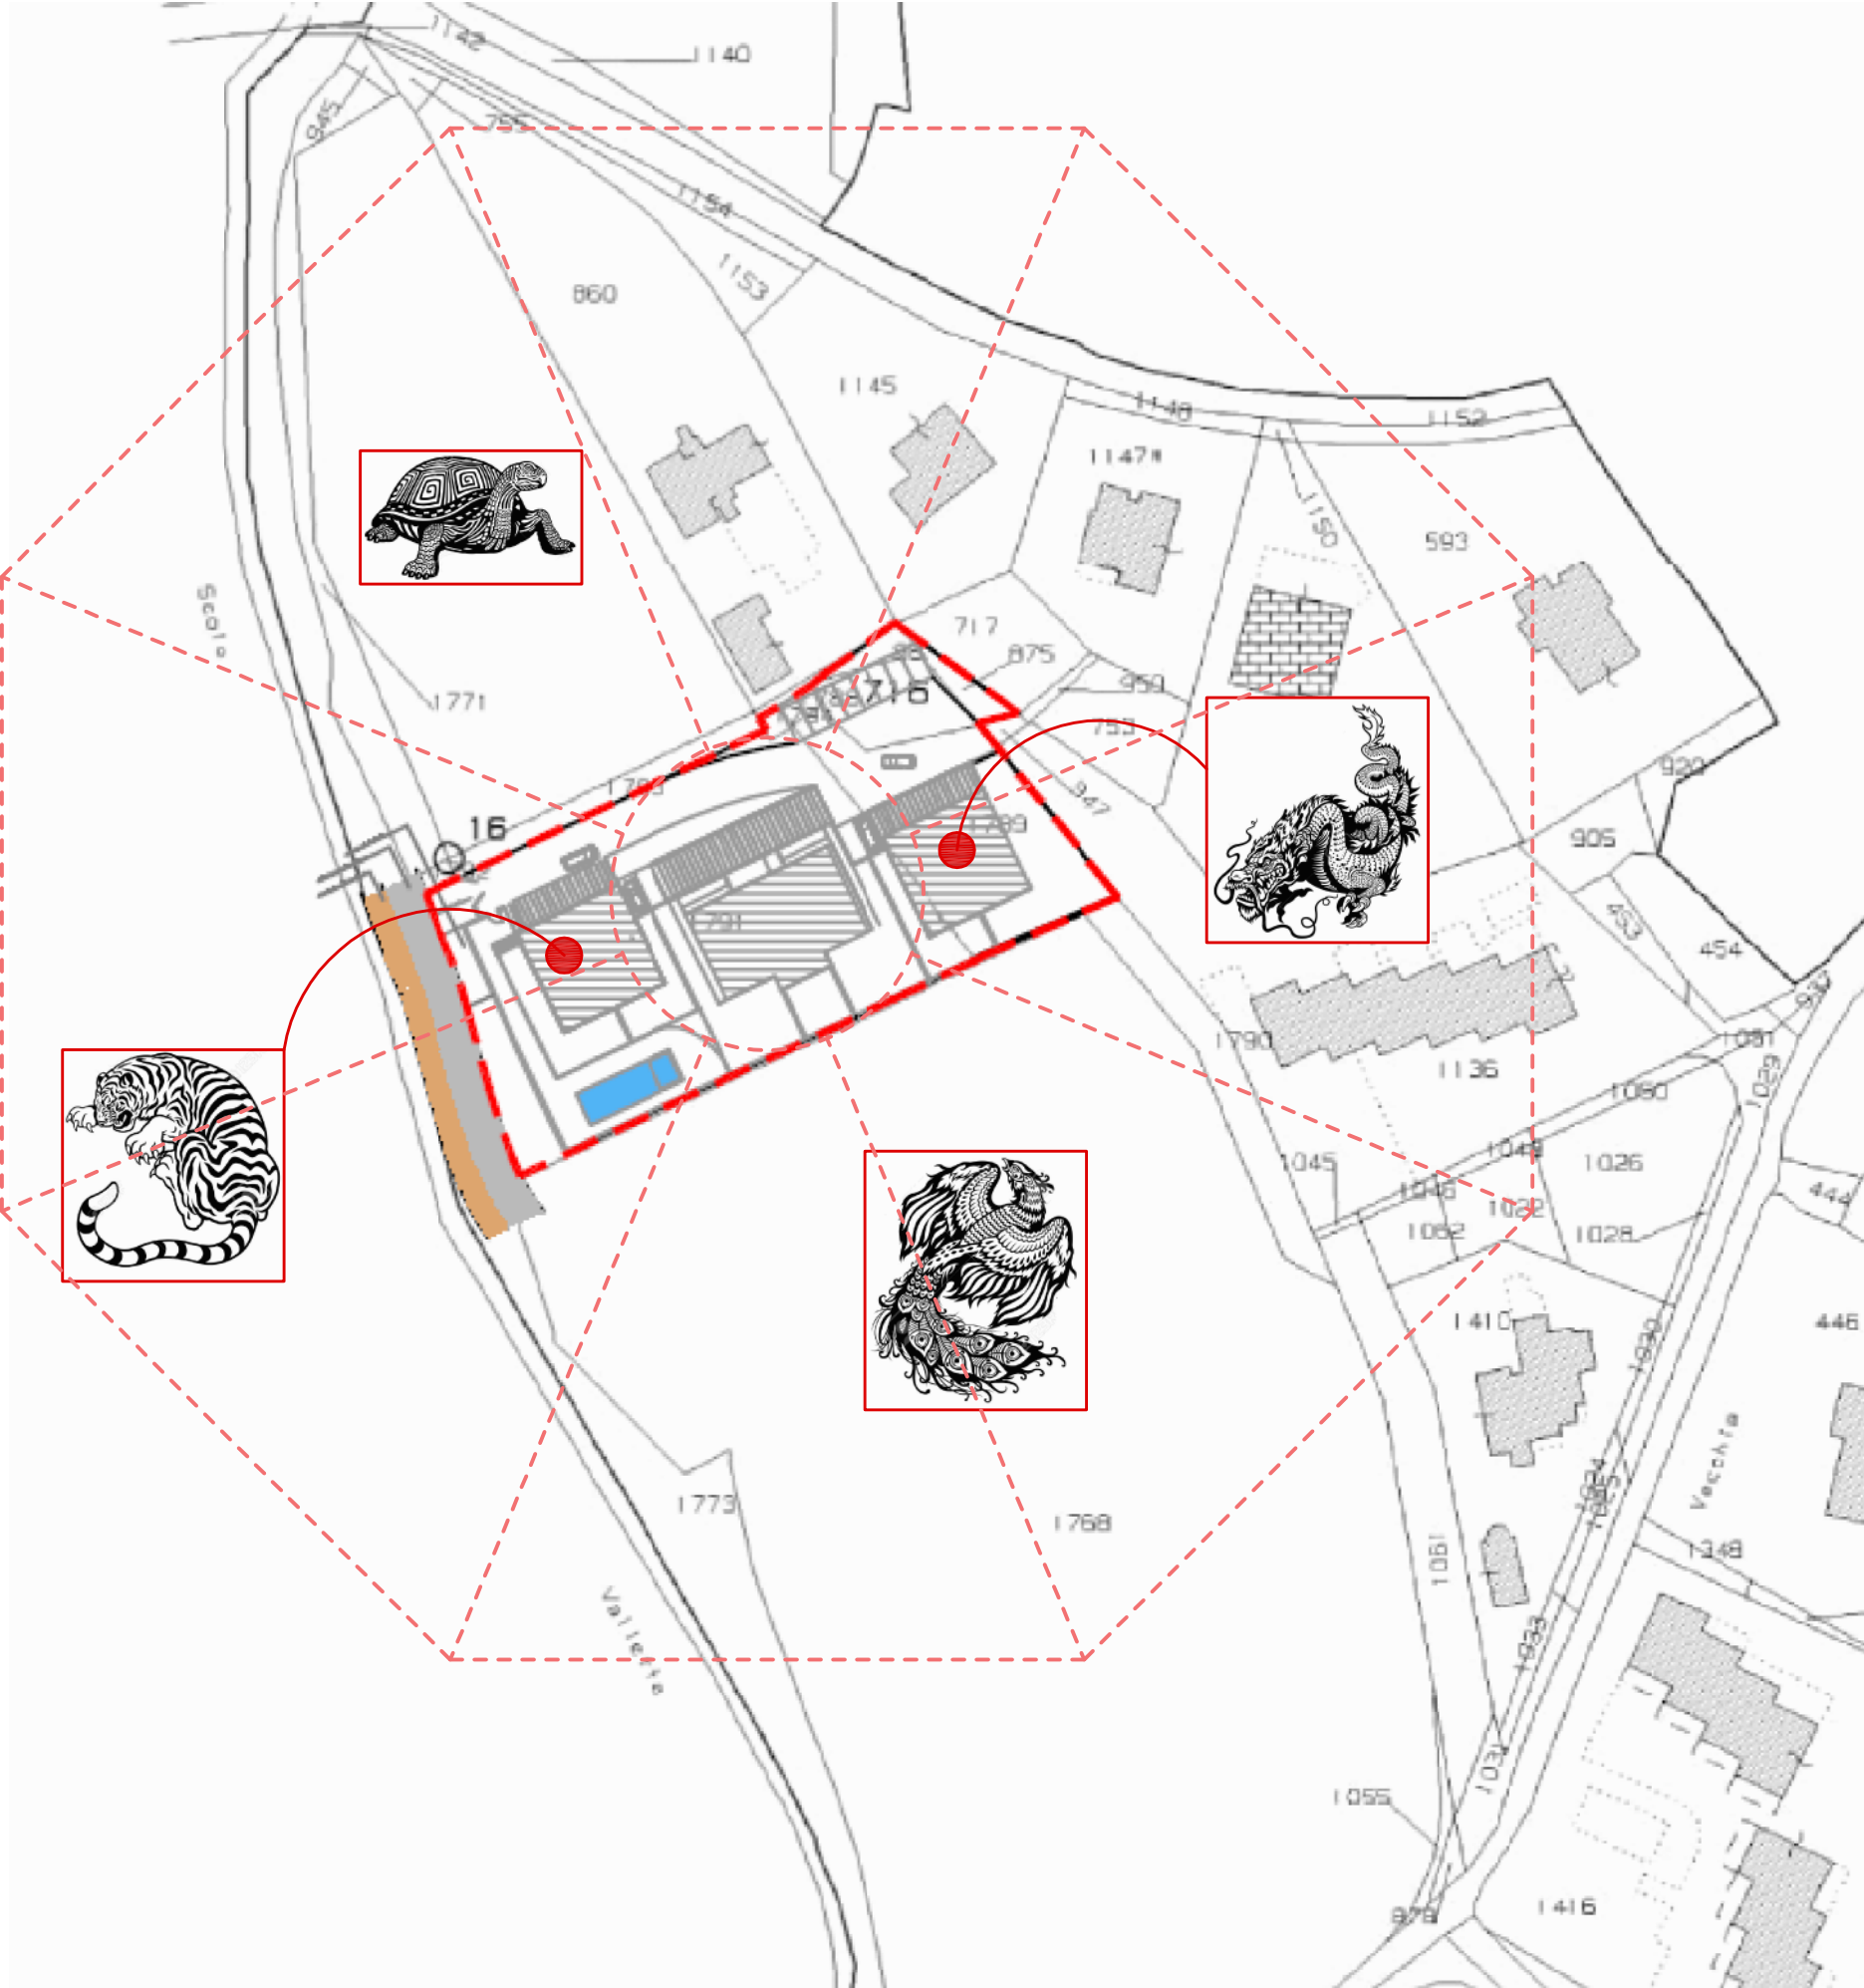

Freccia a 155° :


- Fenice : sgombra e libera in direzione della vallata direzione del sole vicino al sud e quindi è sempre ben illuminata, nessuna ombra.
- Dragone : edificio adiacente nuovo e ben definito
- Tigre : edificio adiacente nuovo e ben definito
- Tartaruga : terreno sul retro libero a un livello più alto tartaruga presente nella magro scala.

VIA DELLA TERRA

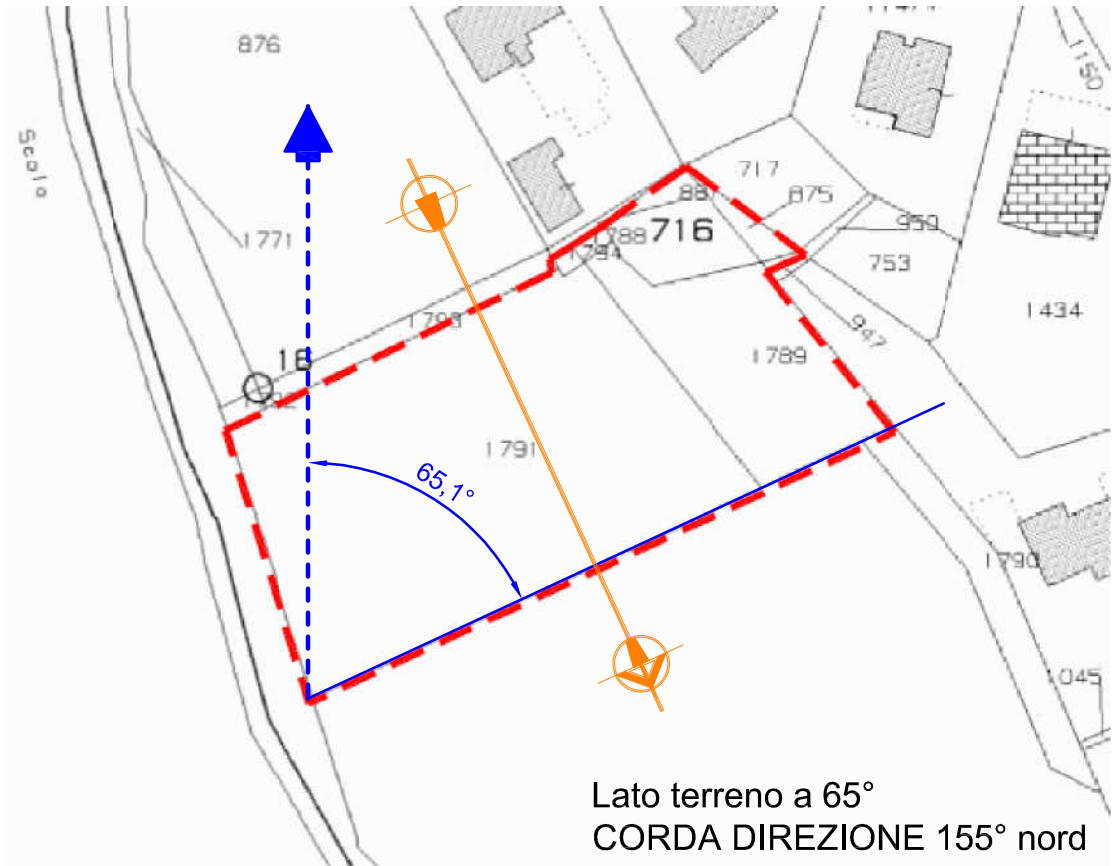


Lato terreno a 65°
CORDA DIREZIONE 155° nord

Corda a 155° = energia fronte casa e porta ingresso Sud-Est
piccolo legno controllato dal Ming Gua di MariaCristina
Casa Wang Shan Wang Shui casa perfetta

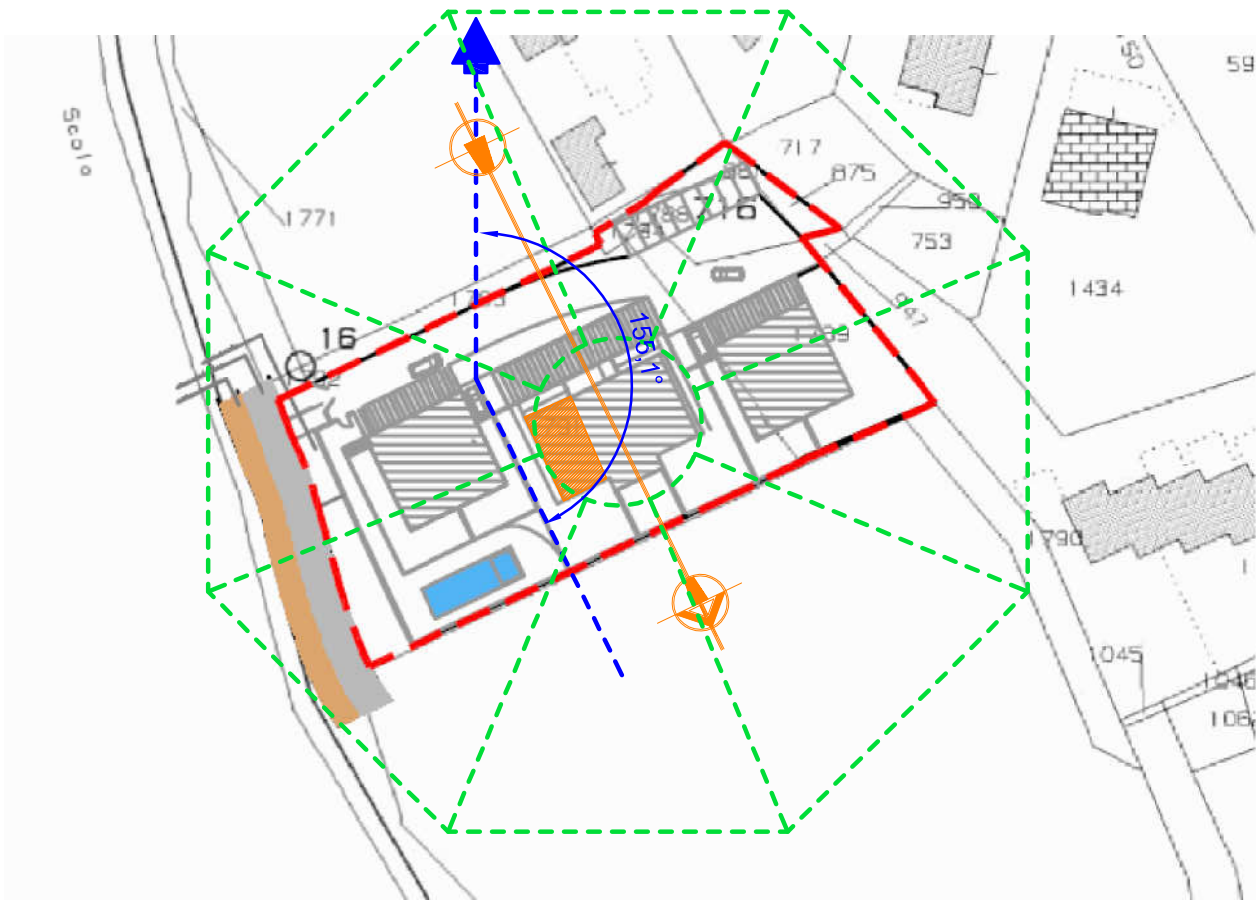


ORIENTAMENTO STELLE VOLANTI

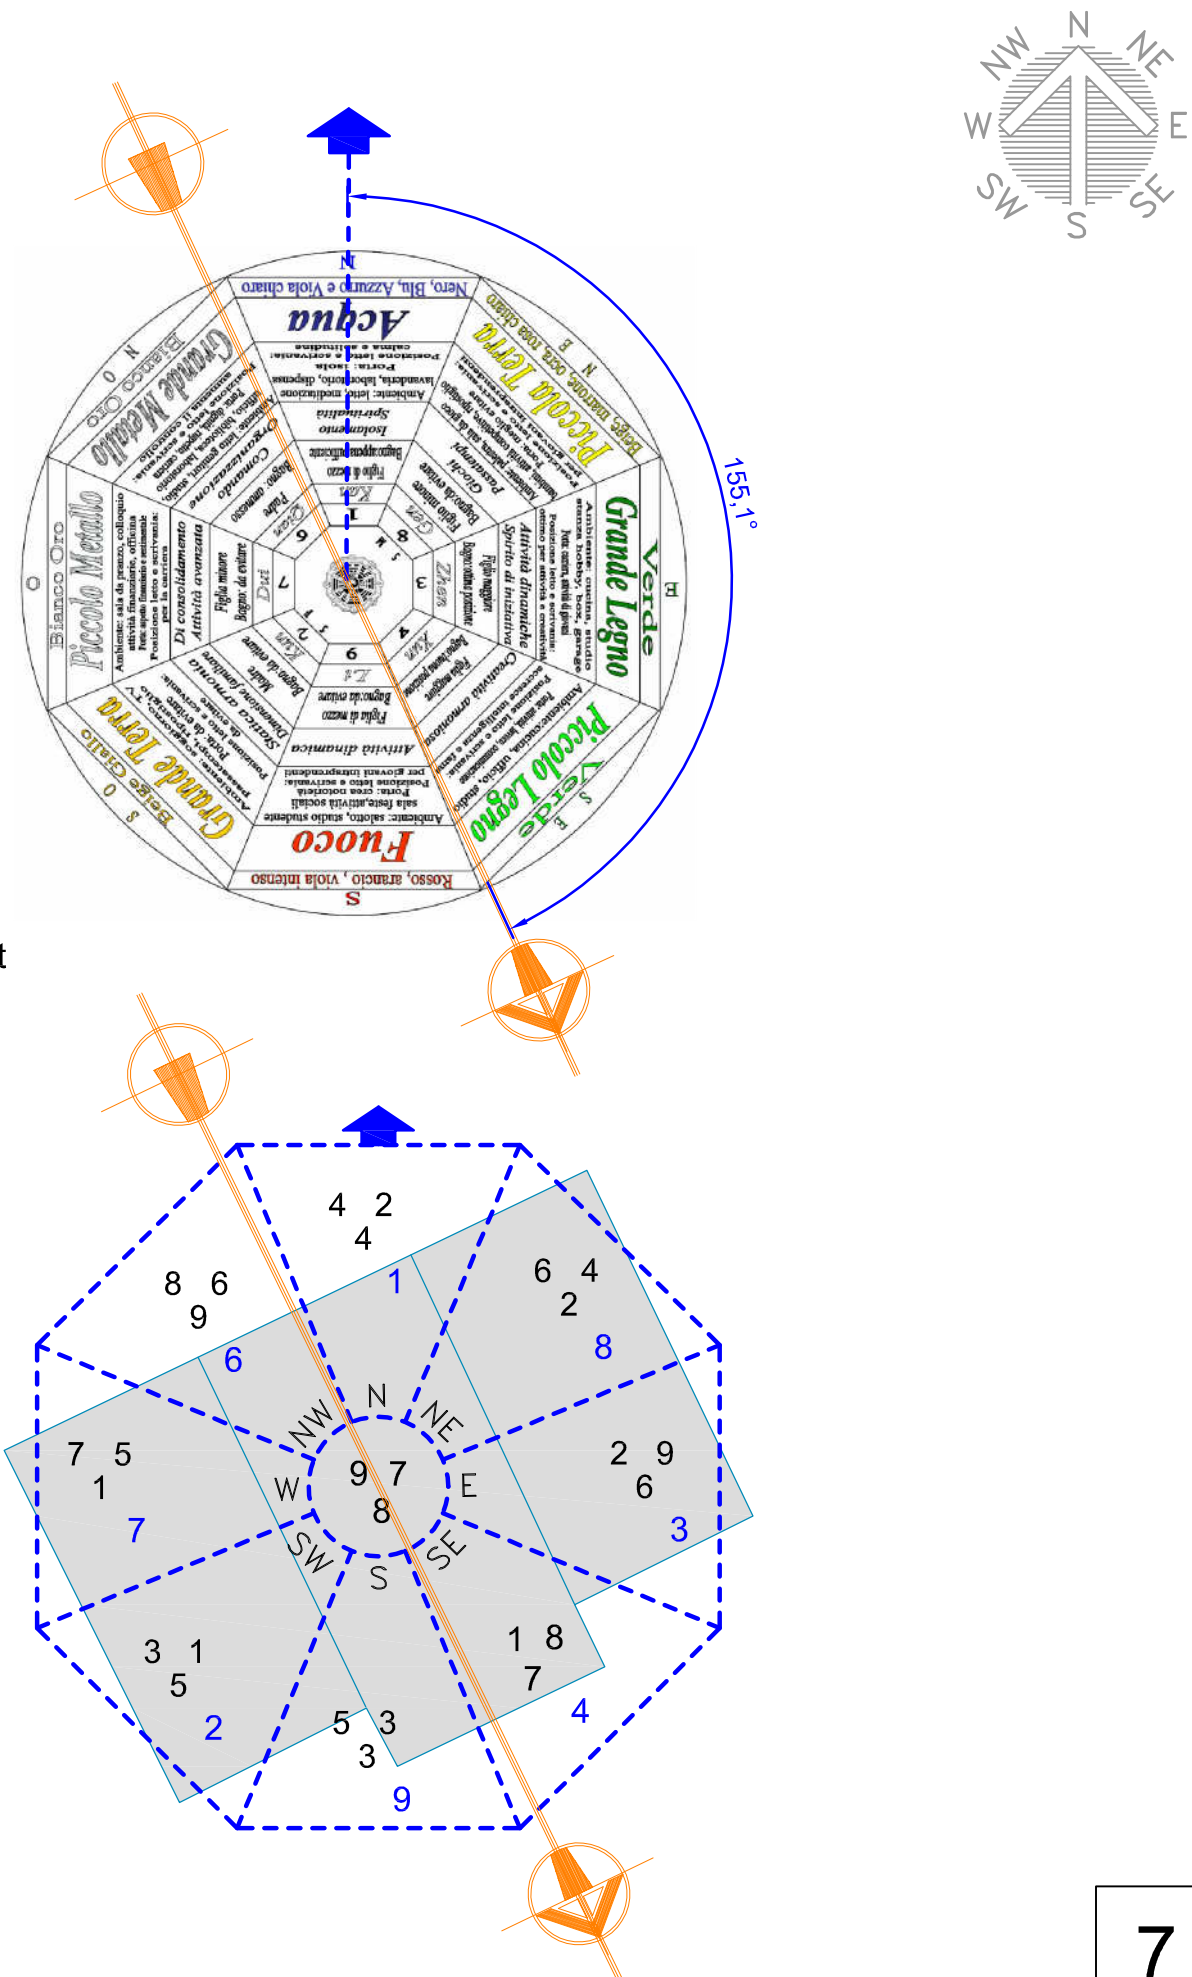

VIA DELLA TERRA

STELLE VOLANTI ESTERNE

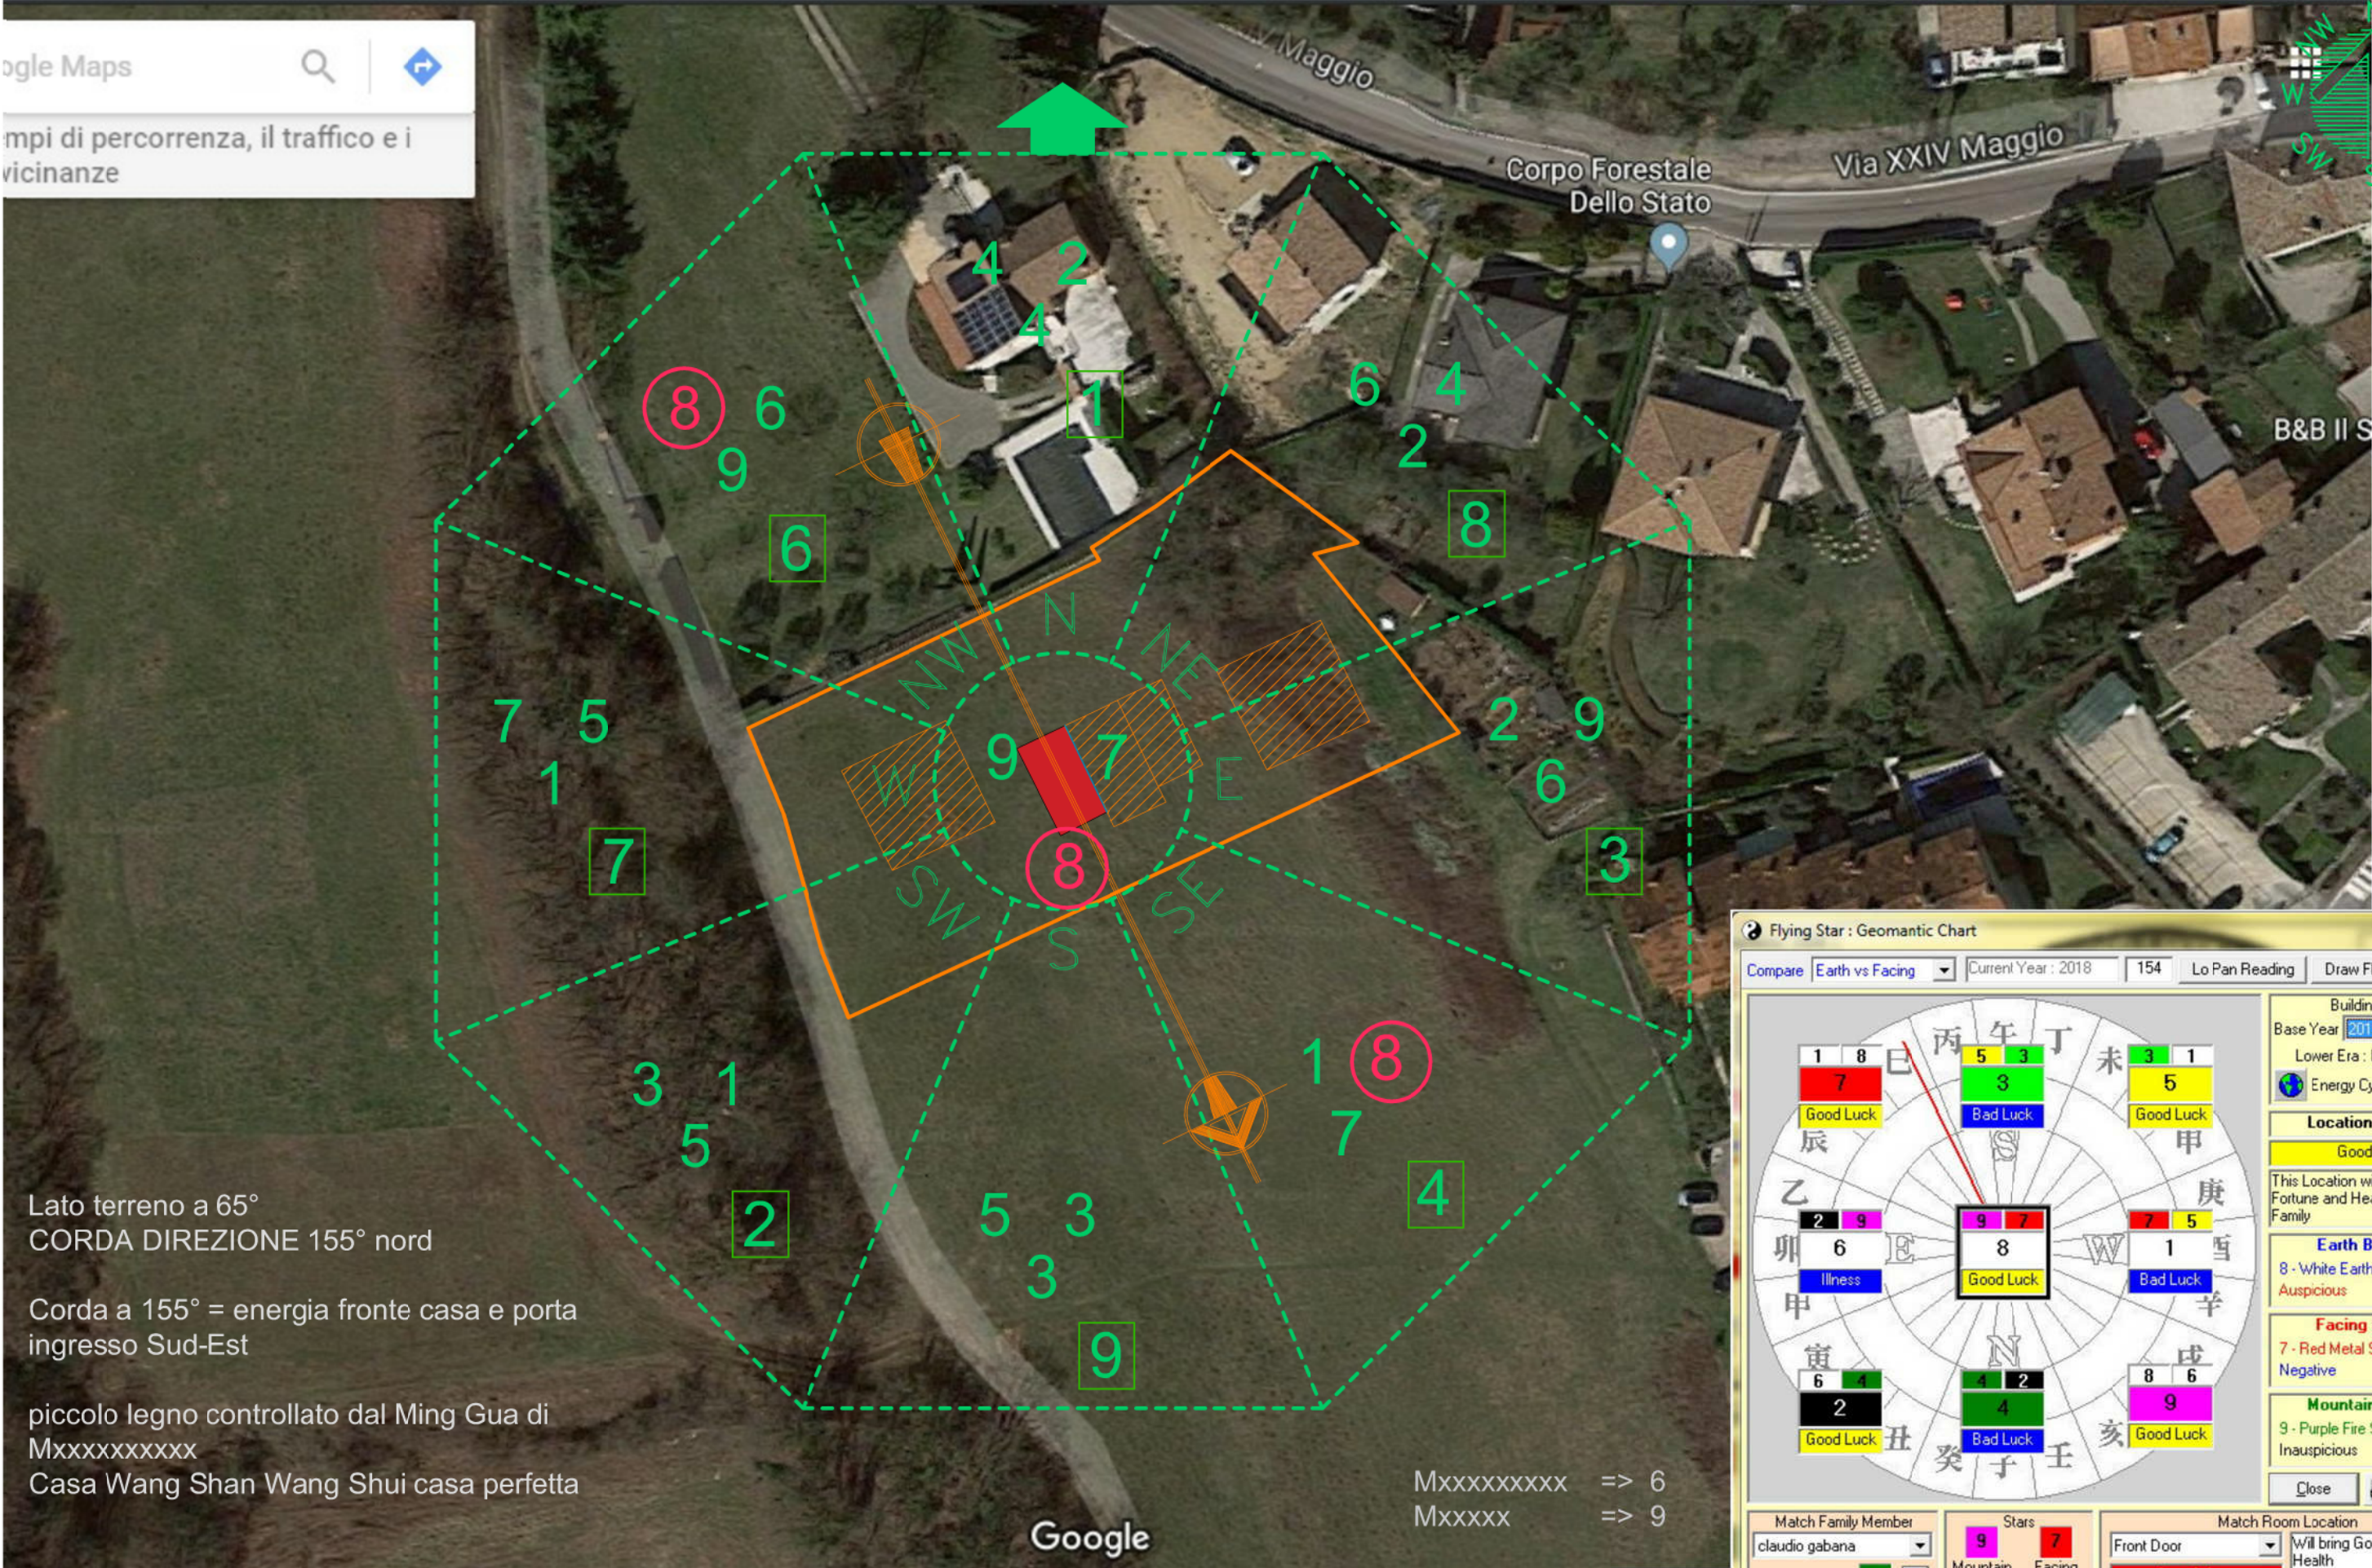


Lato terreno a 65°
CORDA DIREZIONE 155° nord

Corda a 155° = energia fronte casa e porta
ingresso Sud-Est

piccolo legno controllato dal Ming Gua di
Mxxxxxxxxxx


Casa Wang Shan Wang Shui casa perfetta

Mxxxxxxxxxx => 6
Mxxxxxx => 9

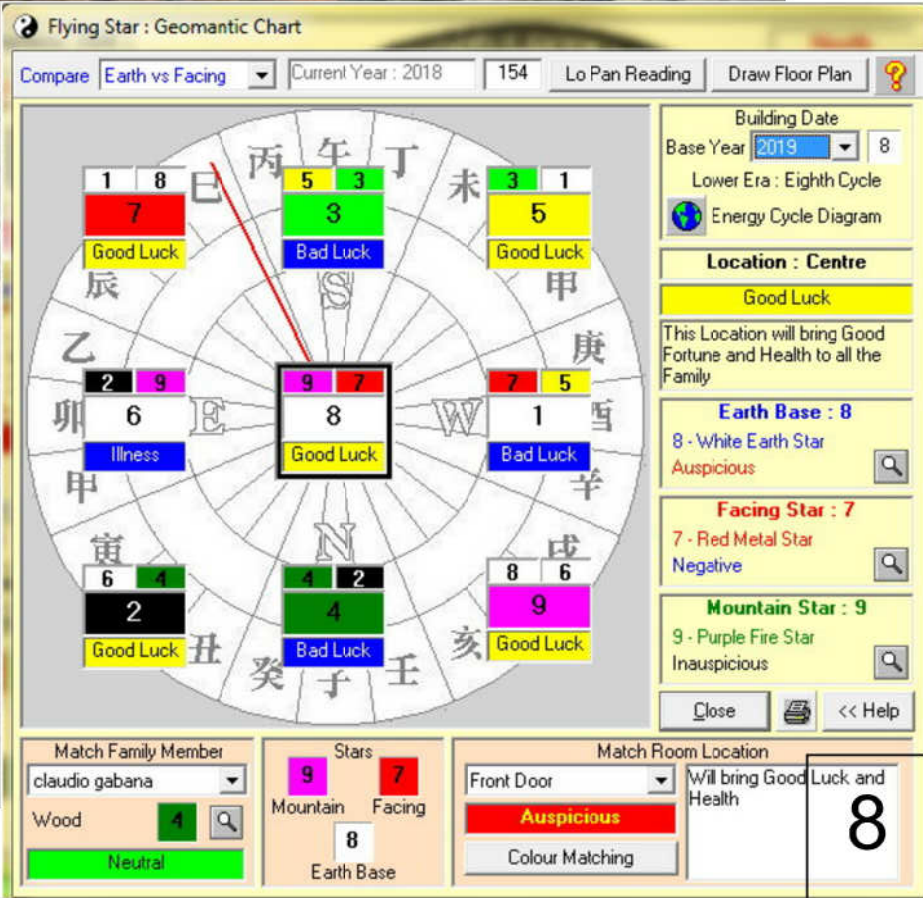


VIA DELLA TERRA

FLUSSO DEL QI INTERNO

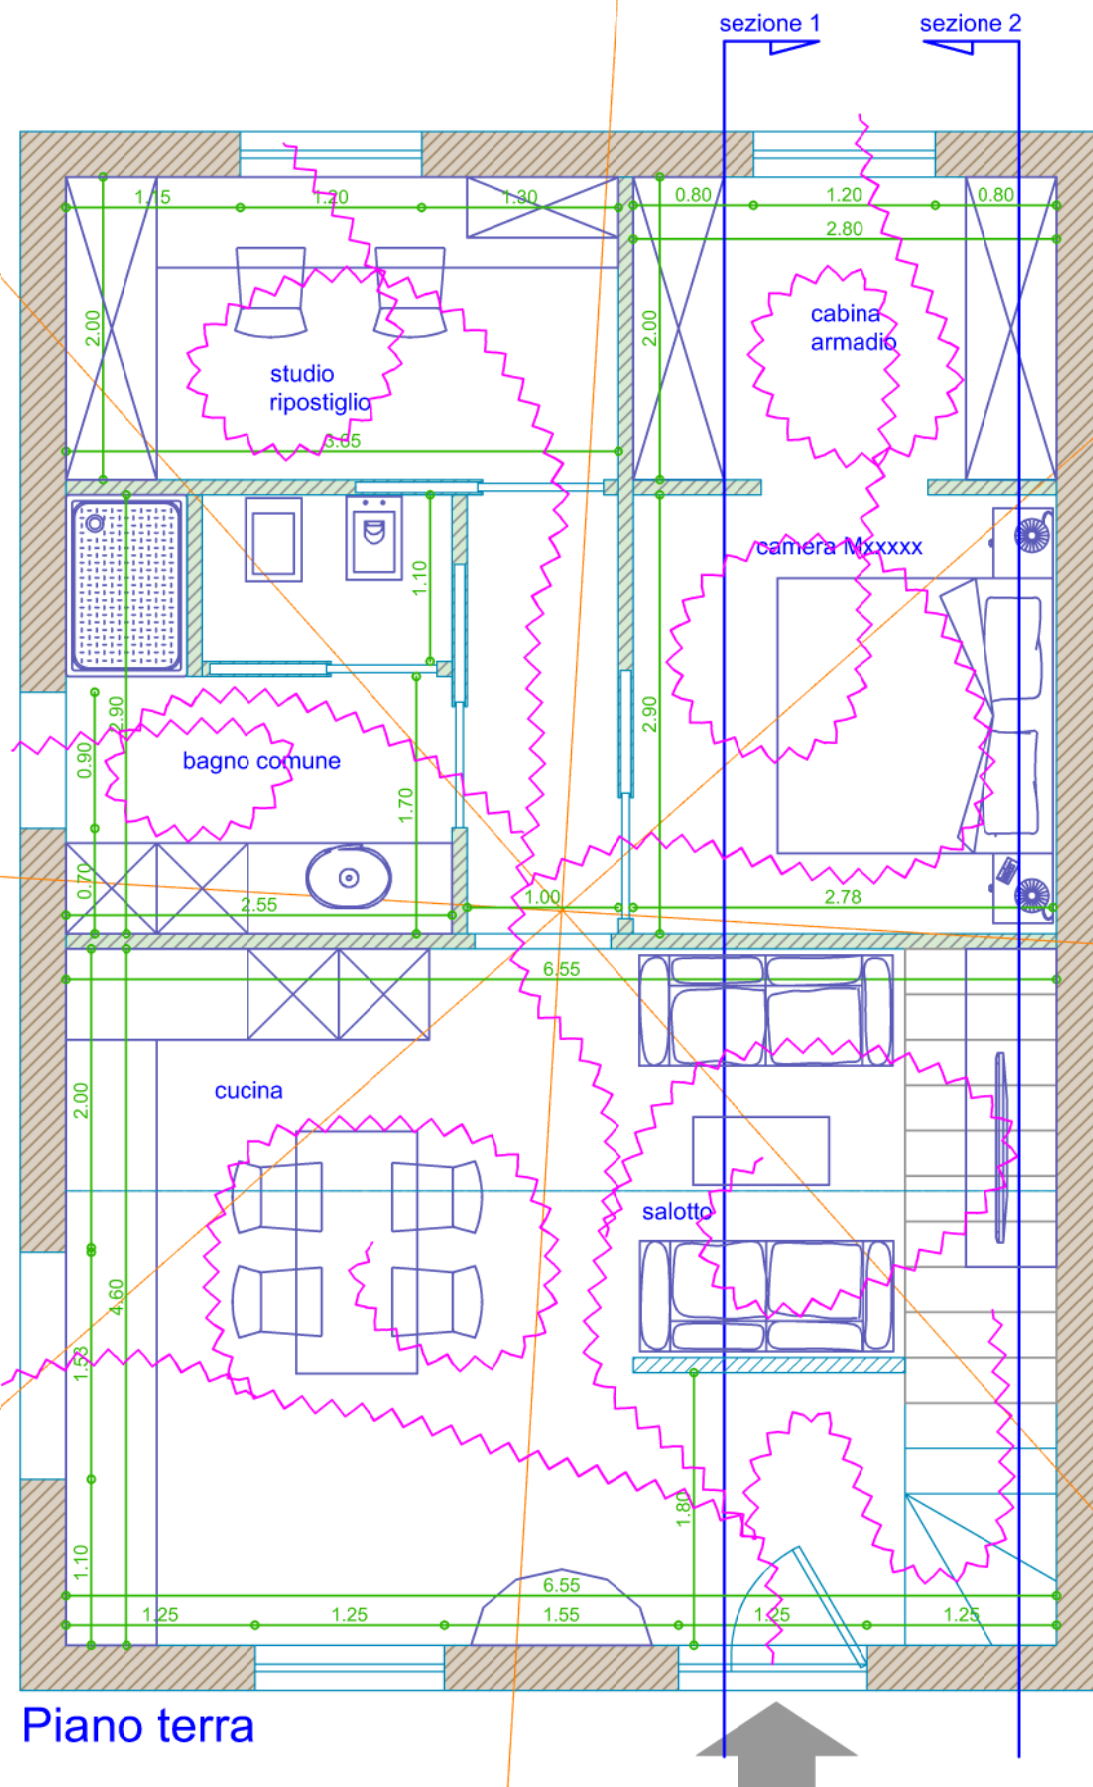

Piano terra

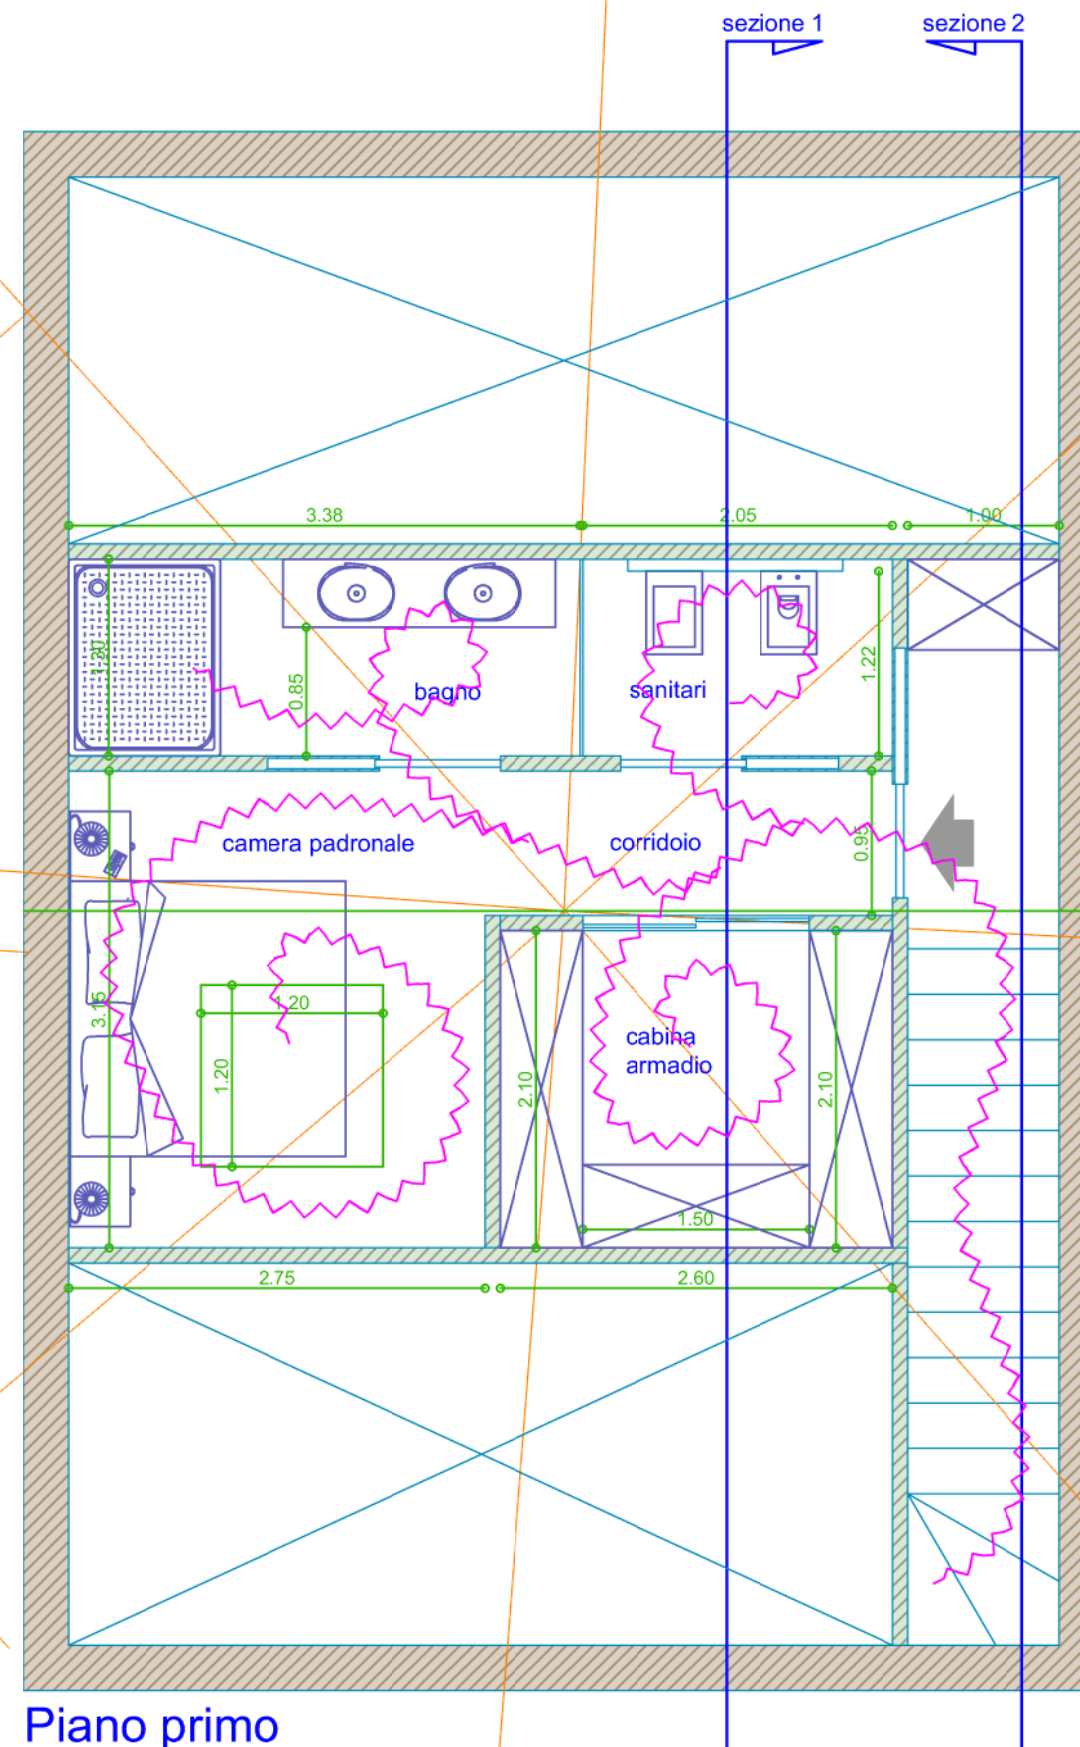

Piano primo

FLUSSO DEL QI INTERNO

- Flusso regolare senza grossi ostacoli nella zona ingresso permette un flusso regolare e fluido in tutta la parte giorno della casa. Il separé all'ingresso permette un flusso controllato e non troppo repentino verso la zona salotto e la zona notte.


QI lento, costante e libero di entrare nelle stanze del piano terra senza grossi ostacoli con flusso controllato e mai troppo aggressivo.

Baricentro libero e presente in prossimità della porta che separa la zona giorno e la zona notte.


Flusso al piano superiore in salita, lento e costante, riesce ad entrare nei vari locali senza impedimenti importanti, il flusso si muove lentamente e lentamente esce dal lucernario della camera d'alcova senza ristagnare pericolosamente in camera.



Mxxxxxxxxxxx => 6
Mxxxxxx => 9

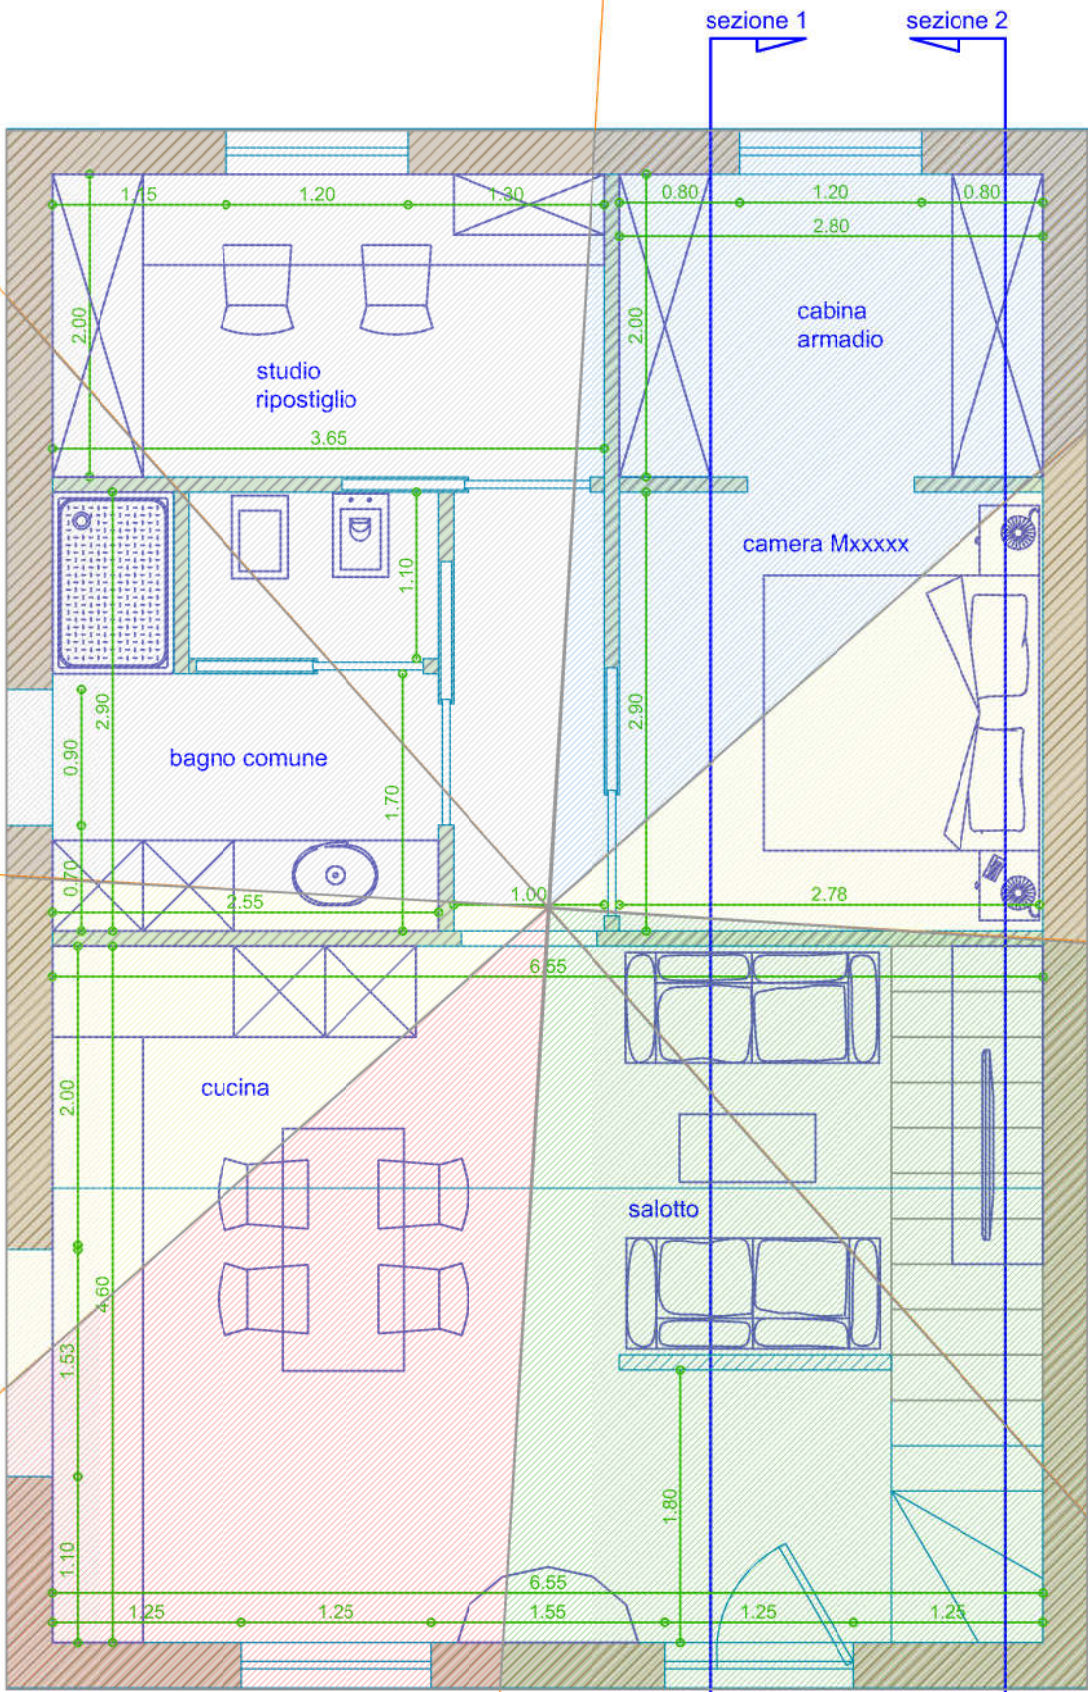

Piano terra

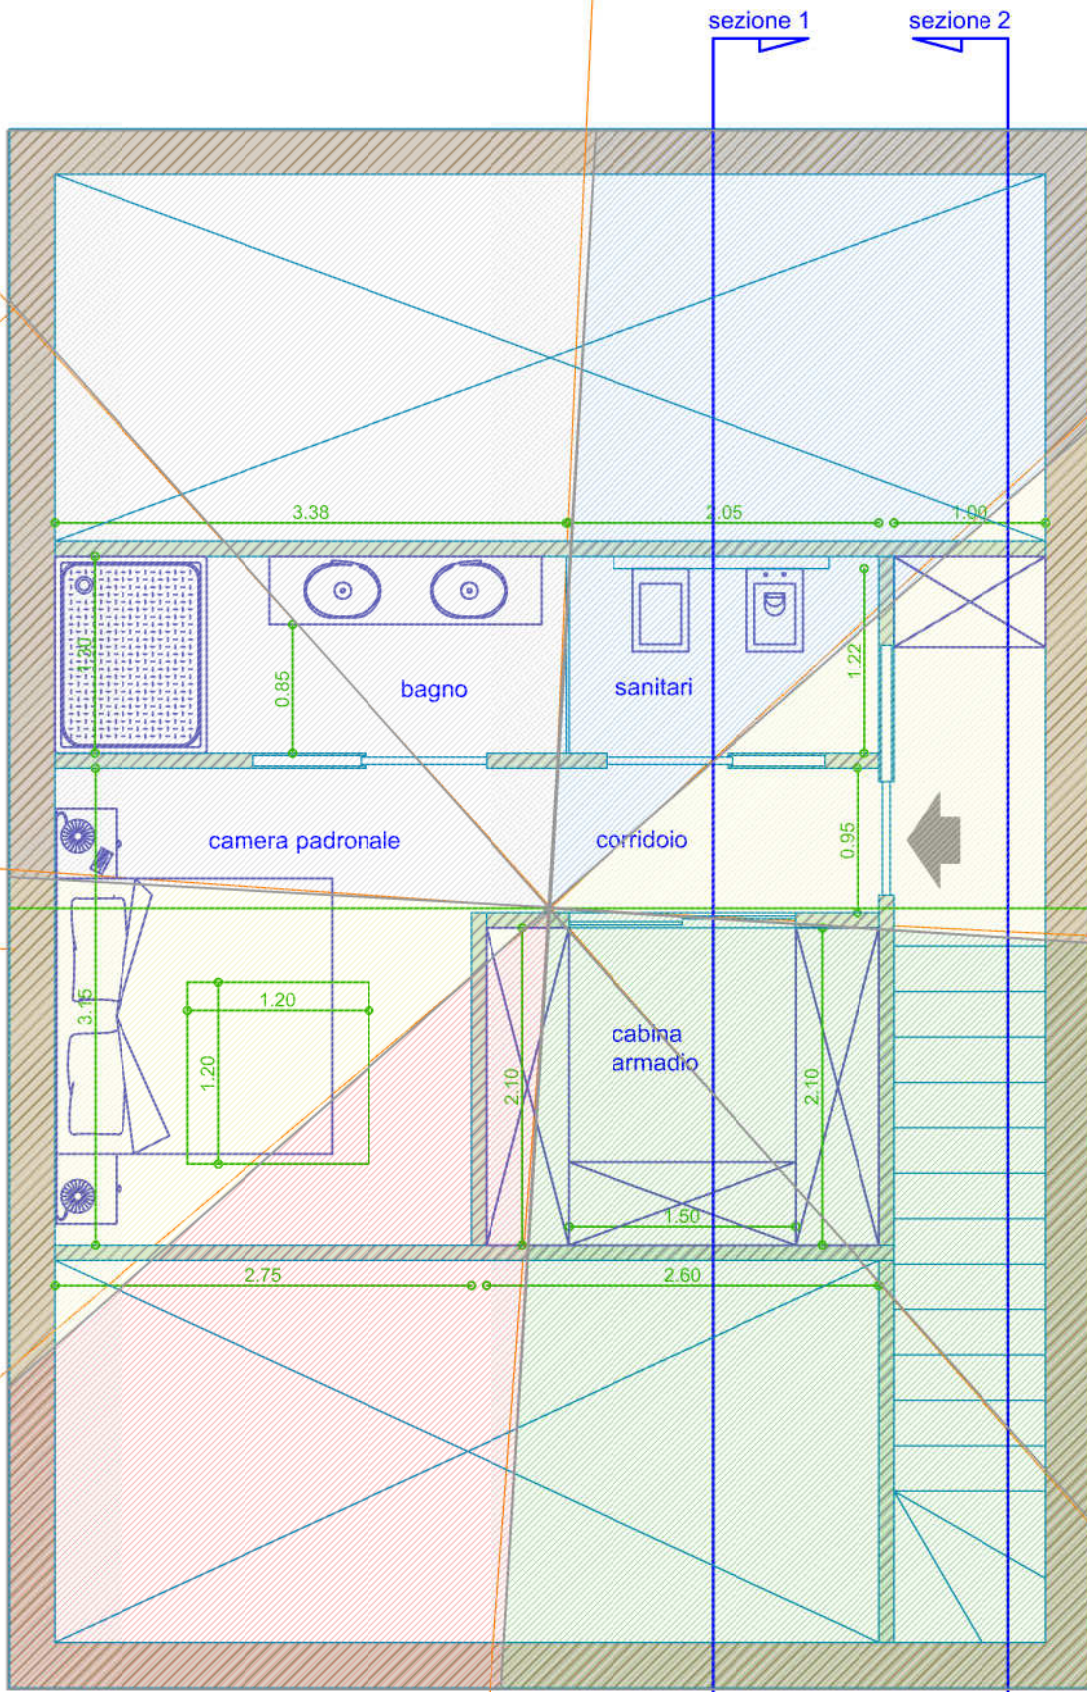

Piano primo

Mxxxxxxx PIANO TERRA


- Buona relazione con porta ingresso e salotto LEGNO (bilanciare con colori blu/azzurri)
- Poca relazione con seduta cucina FUOCO (bilanciare con colori e materiale terra)
- Ottima relazione con cucina zona lavoro terra TERRA / METALLO
- Ottima relazione con bagno e studio METALLO
- BENE con zona notte camera figlia LEGNO
- Male con cabina armadio Mxxxx
- Bene con zona camera da letto Mxxxx

Mxxxxxxx PIANO PRIMO

- Ottima relazione con bagno METALLO
- Poca relazione con zona sanitari ACQUA
- Ottima sintonia con porta ingresso e zona letto TERRA
- Buon controllo sull'energia LEGNO cabina armadio
- Zona fuoco trascurabile
- Ottima relazione attività YIN in zona terra

Mxxxxx

- Ottima relazione con porta ingresso LEGNO
- Ottima relazione con cucina FUOCO
- Ottima relazione con salotto LEGNO / FUOCO
- Buona relazione con bagno comune e studio METALLO
- Poca relazione con cabina armadio ACQUA (bilanciare con colori verdi o materiale legno)
- Poca relazione con camera da letto TERRA (bilanciare con colore bianco)

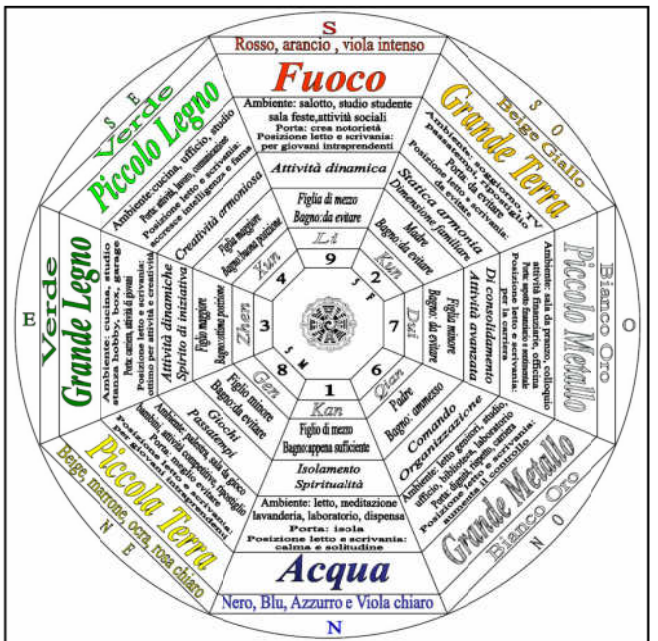

PORTA INGRESSO DIREZIONE E SETTORE ENERGIA LEGNO
OTTIMO PER Mxxxx(ming gua fuoco), CORRETTIVO CON ACQUA
PER FARE PONTE CON METALLO DI Mxxxxxxx

PORTA INGRESSO CAMERA PADRONALE DIREZIONE LEGNO
CONTROLLATA DAL METALLO DI Mxxxxxxx(ming gua 6)

Mxxxxxxx => 6
Mxxxxx => 9



Mxxxxx - PIANO TERRA

- (6-4) settore nord-est - camera Mxxxxx con energia yin metallo e yang legno da armonizzare con colori blu/azzurri. Ok per Mxxxxx che controlla l'energia yin e si nutre dell'energia yang.
- (2-9) settore est - zona salotto non indicata per attività yin terra ma molto indicata per attività yang fuoco.
- (1-8) settore sud-est - zona ingresso con energia acqua e terra non adatta per attività yin e per attività yang di nessun tipo.
- (5-3) settore sud - zona tavolo cucina non adatta per attività yin terra ma ottimo per attività yang legno.
- (3-1) settore sud-ovest - zona lavoro cucina ottimo per attività yin legno ma non per attività yang acqua.
- (7-5) settore ovest - bagno comune buono per attività yin metallo e non per attività yang.
- (8-6) settore nord-ovest - ripostiglio studio non bene per attività yin terra ma bene per attività yang metallo.
- (4-2) settore nord - cabina armadio bene per attività yin ma non bene per attività yang.


Mxxxxxxxxxxx - PIANO TERRA

- (6-4) settore nord-est - camera Matilda con energia yin metallo e yang legno ottima per riposare e attività yin e bene anche per attività yang. ARMONIZZARE CON ACQUA
- (2-9) settore est - zona salotto molto indicata per attività yin terra ma molto indicata per attività yang fuoco.
- (1-8) settore sud-est - zona ingresso con energia acqua e terra non adatta per attività yin, bene invece per attività yang. ARMONIZZARE CON METALLO
- (5-3) settore sud - zona tavolo cucina adatta per attività yin terra, bene anche per attività yang legno. ARMONIZZARE CON FUOCO E METALLO ORO
- (3-1) settore sud-ovest - zona lavoro cucina bene per attività yin legno ma non per attività yang acqua.
- (7-5) settore ovest - bagno comune, bene per attività yin metallo e ottimo per attività yang.
- (8-6) settore nord-ovest - ripostiglio studio ottimo per attività yin terra e molto bene per attività yang metallo.
- (4-2) settore nord - cabina armadio Matilda bene per attività yin ma molto bene per attività yang.

ARMONIZZARE CON FUOCO

(9-7) baricentro - da evidenziare con mattonella in terra color oro e luce diretta da soffitto.

OK per apertura contemporanea di porta ingresso, finestra cucina e finestra studio.
NO per finestra bagno, finestra cucina lato ingresso e finestra cabina armadio.

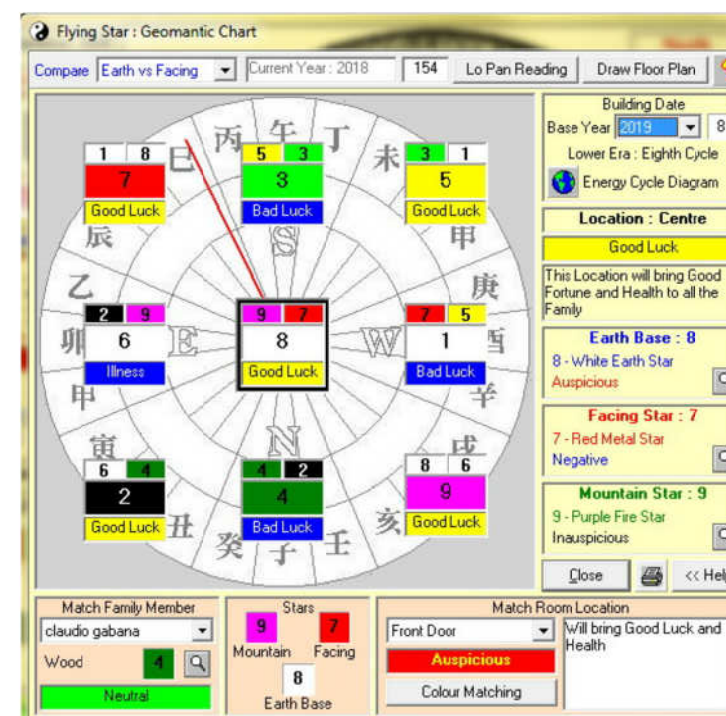


Mxxxxxxxxxxx => 6
Mxxxxx => 9



PIANO PRIMO


OK ricambio di aria fra la stella yang della porta ingresso 4 legno e il lucernario zona camera stella yang 1 acqua, entrambe positive.

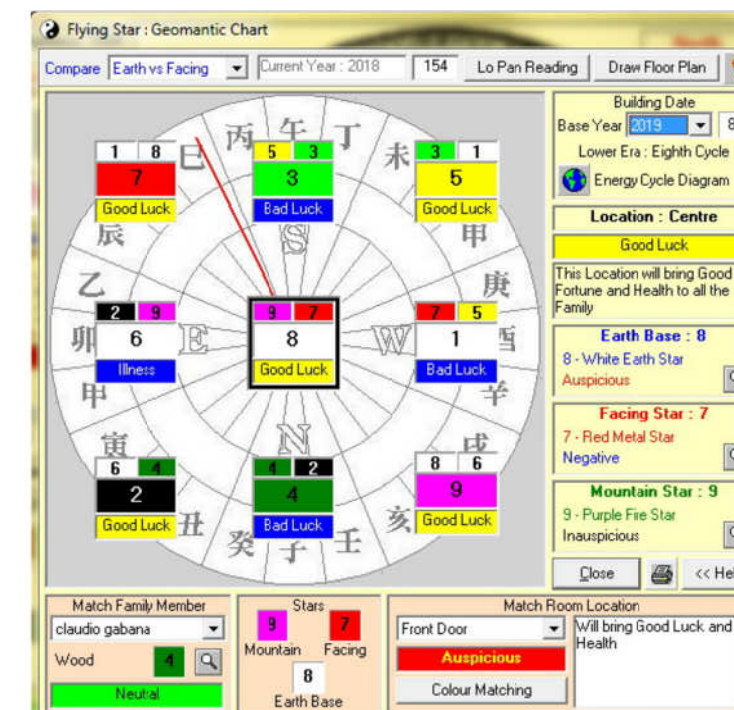


```
Mxxxxxxxxxxx => 6
Mxxxxxx      => 9
```

VIA DEL CIELO




SCUOLA BA ZHAI

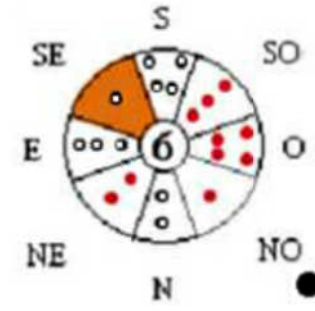

MING GUA
Mxxxxxxxxxx

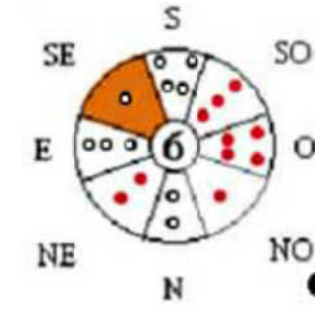


MING GUA
Mxxxxx

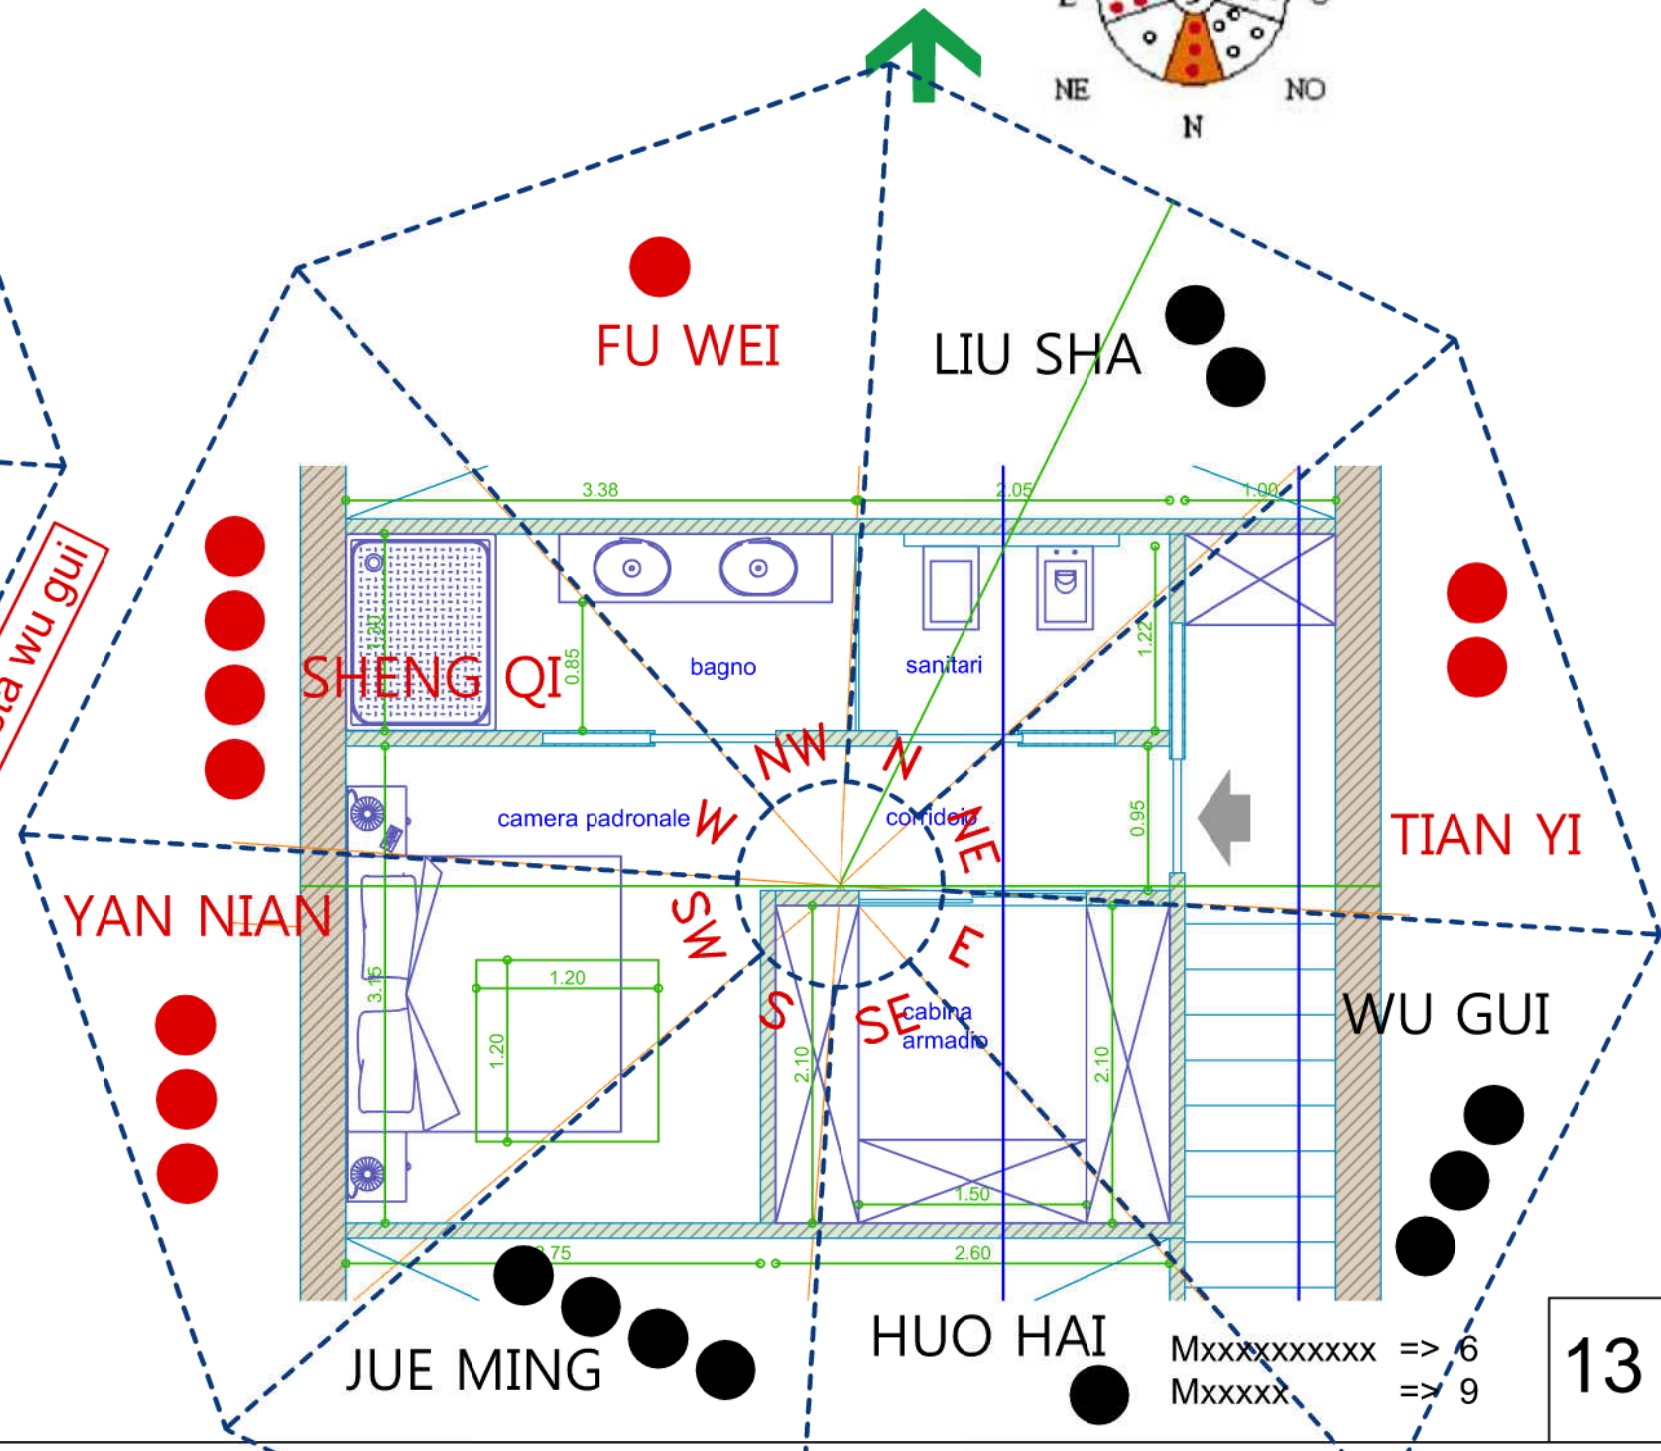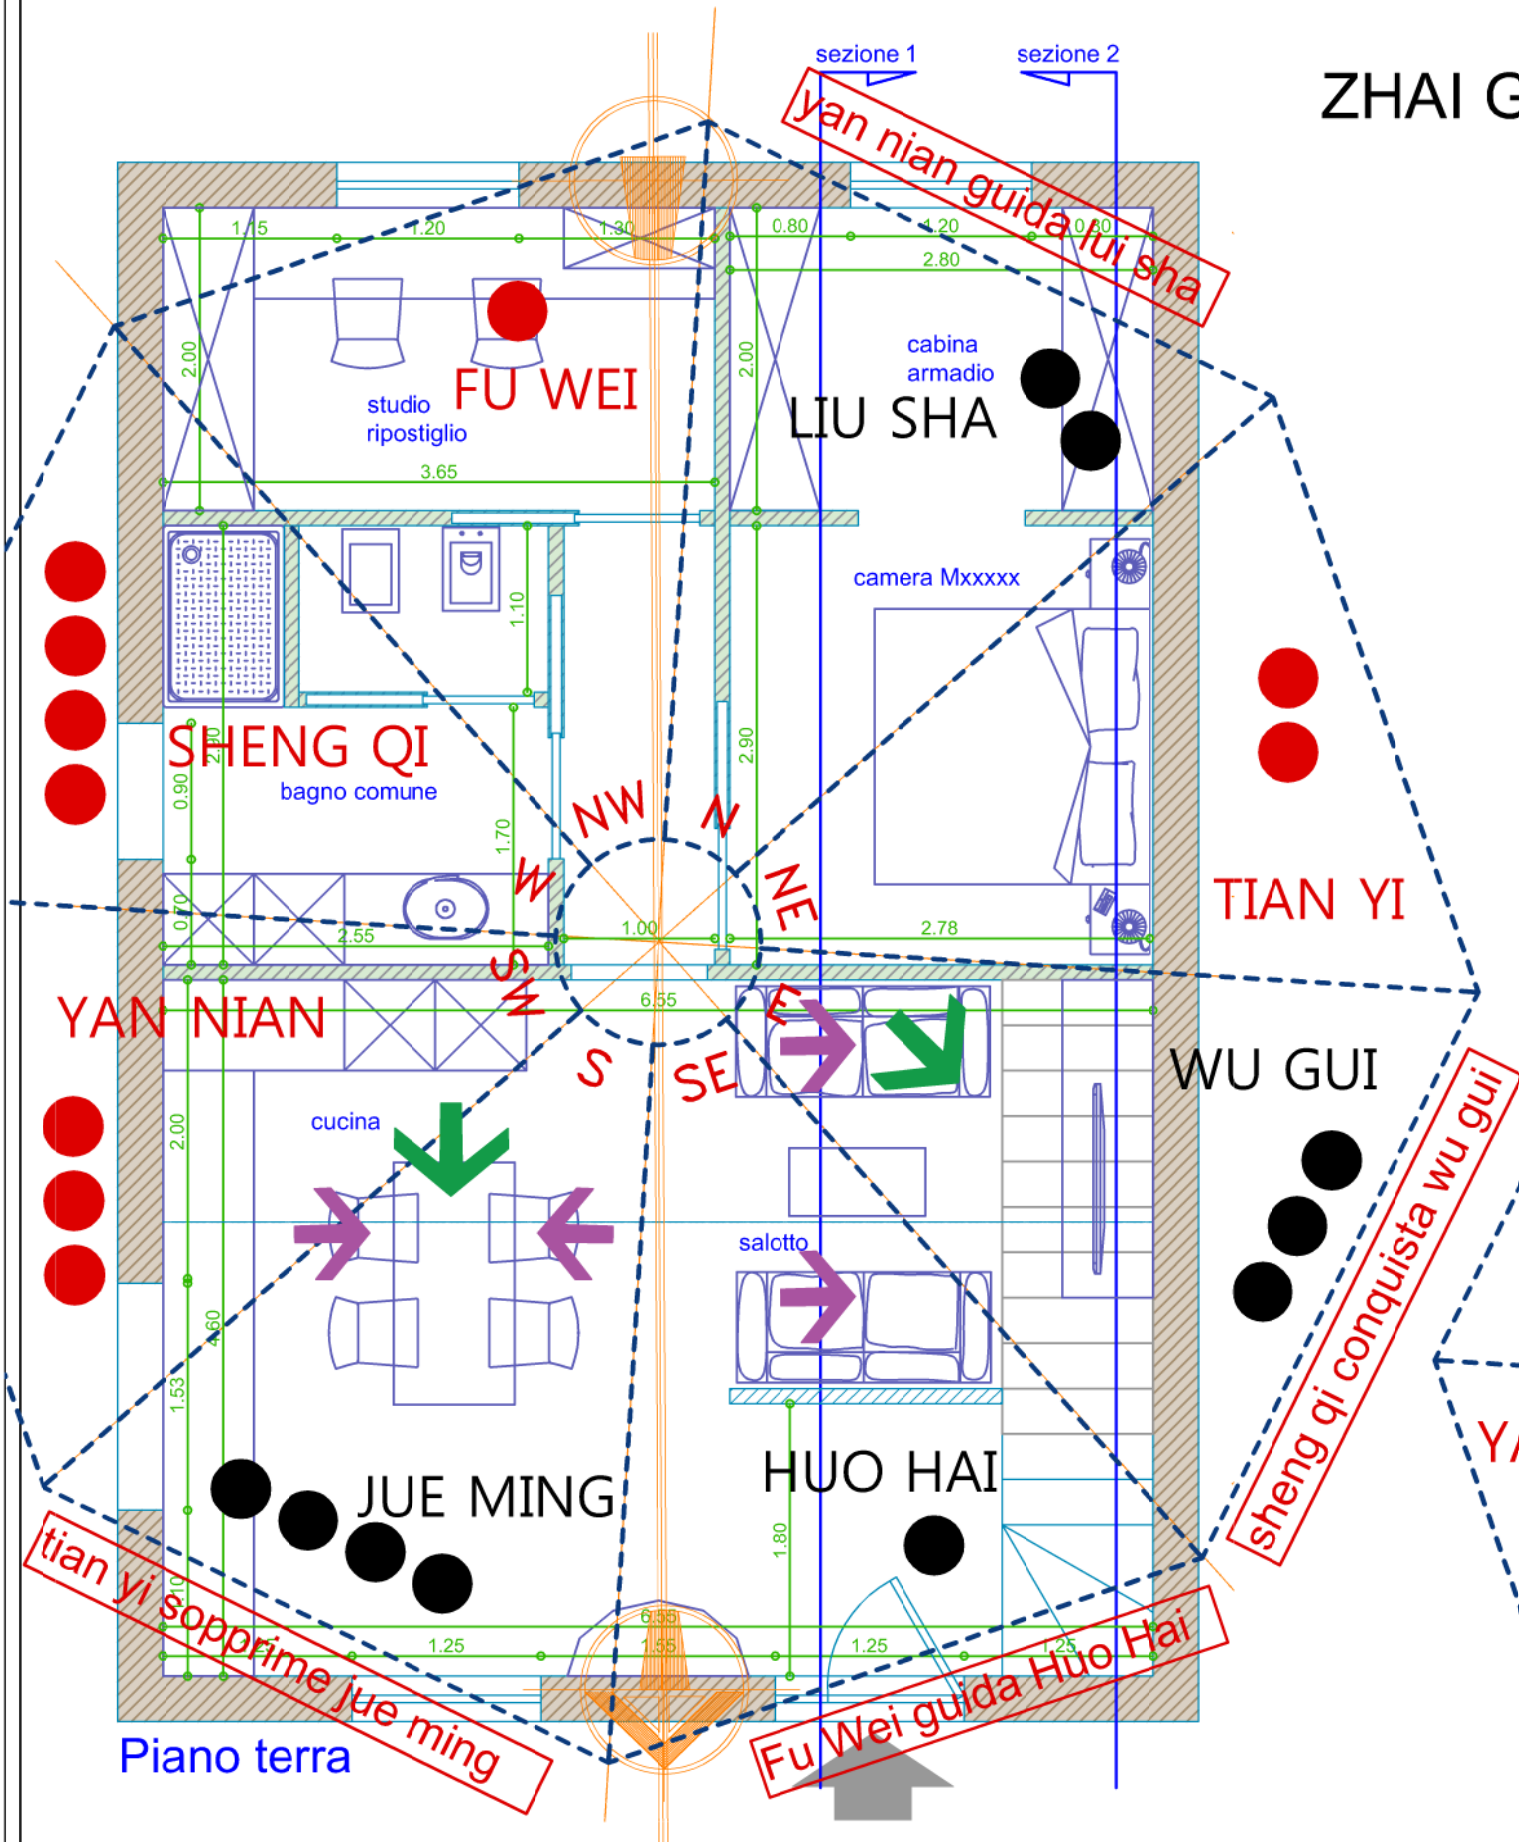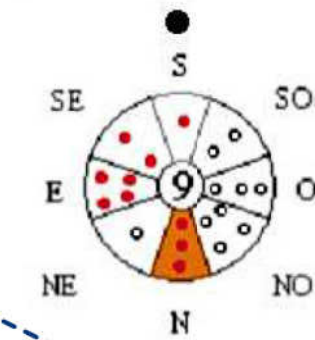

Mxxxxxxx => 6
Mxxxx => 9



VIA DEL CIELO

Mxxxxxxxxxxx


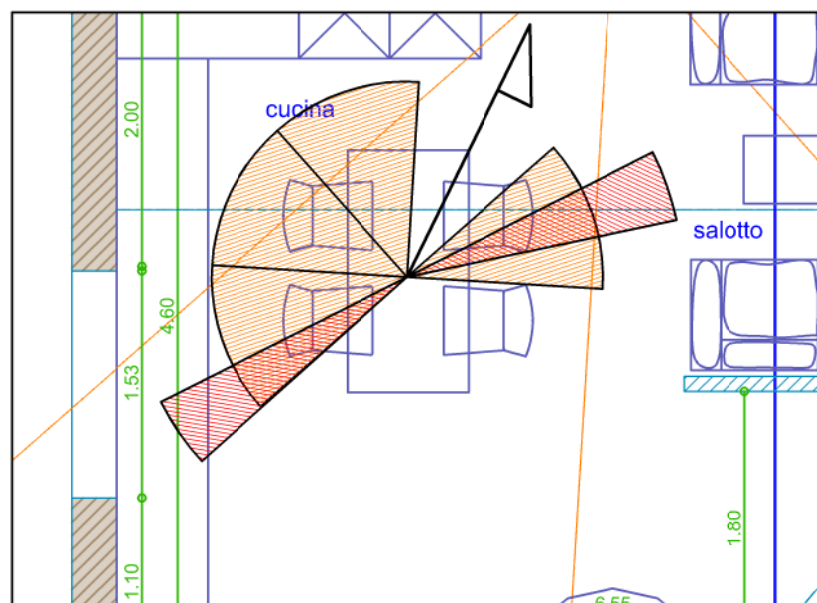


tian yi
sopprime
jue ming


Mxxxxxx

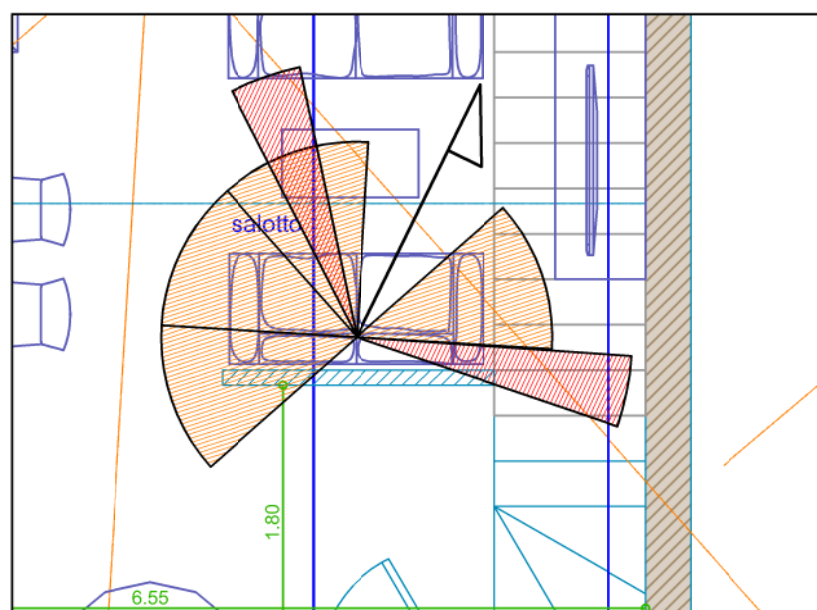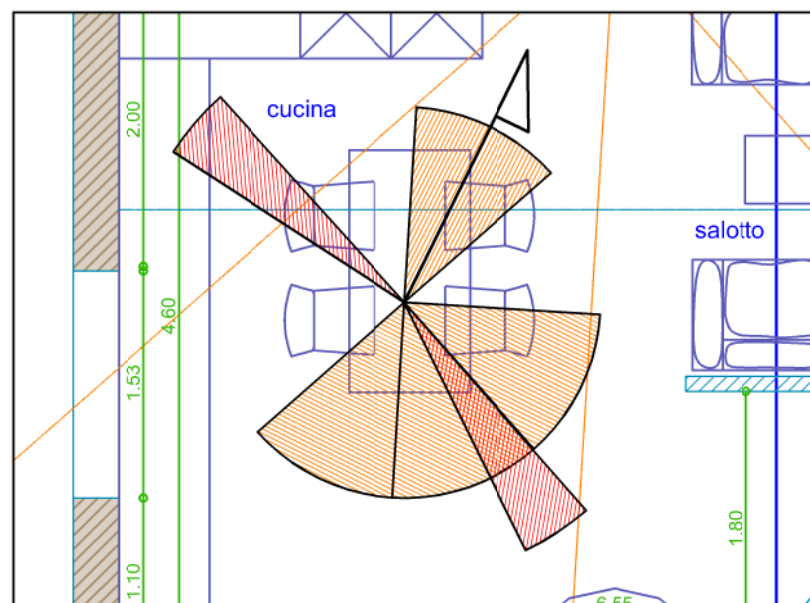

Fu Wei
guida
Huo Hai

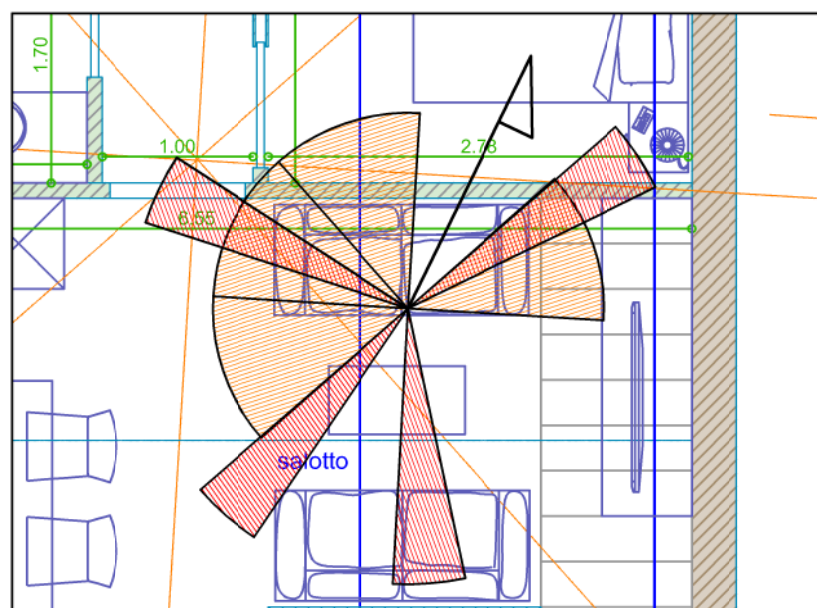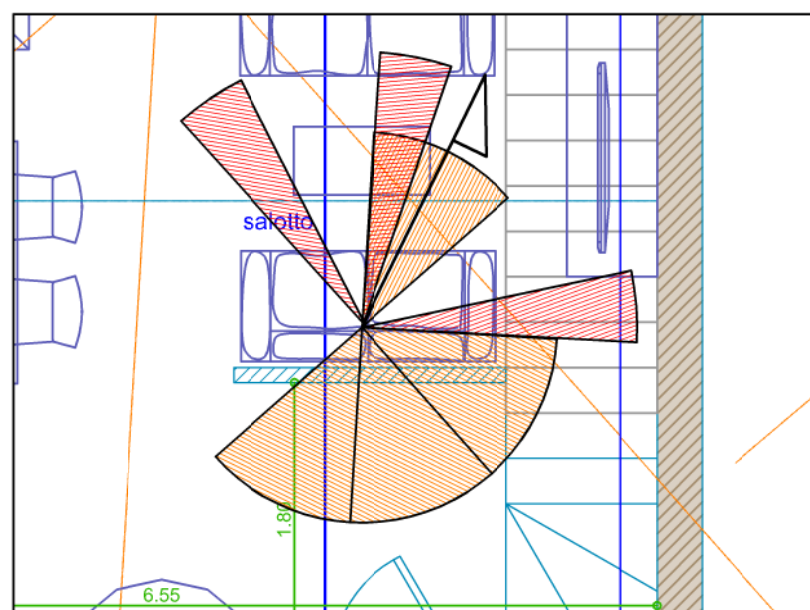


sheng qi
conquista
wu gui

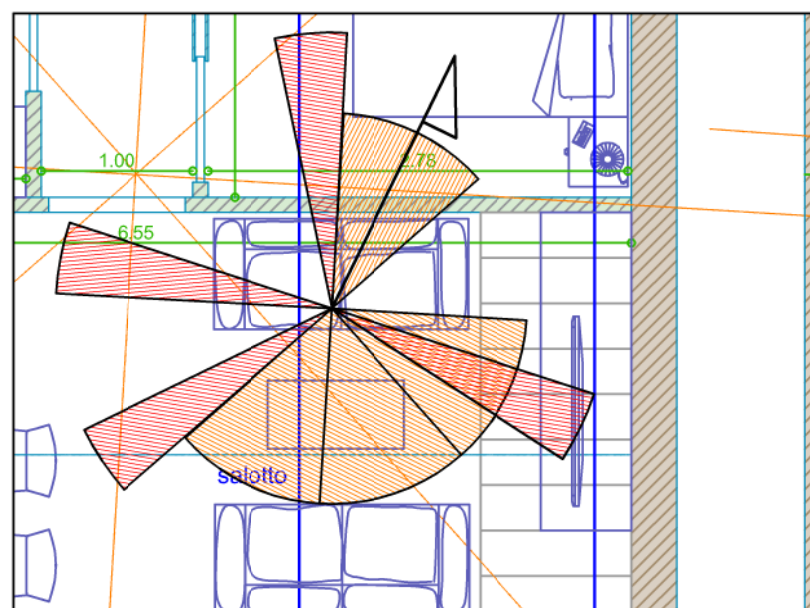


SCUOLA BA ZHAI




ZHAI GUA

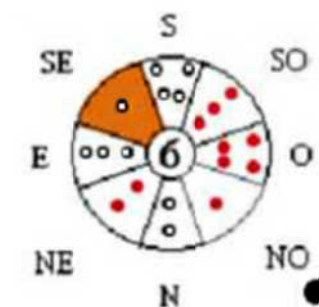


MING GUA
Mxxxxxxxxxxx

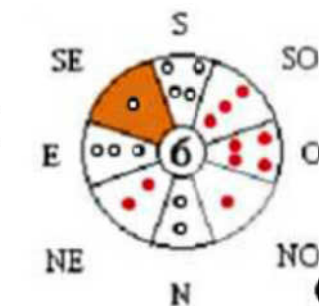


MING GUA
Mxxxxxx

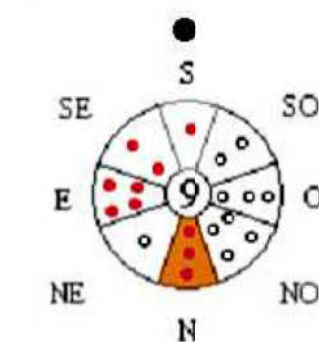

Mxxxxxxxxxxx => 6
Mxxxxxx => 9

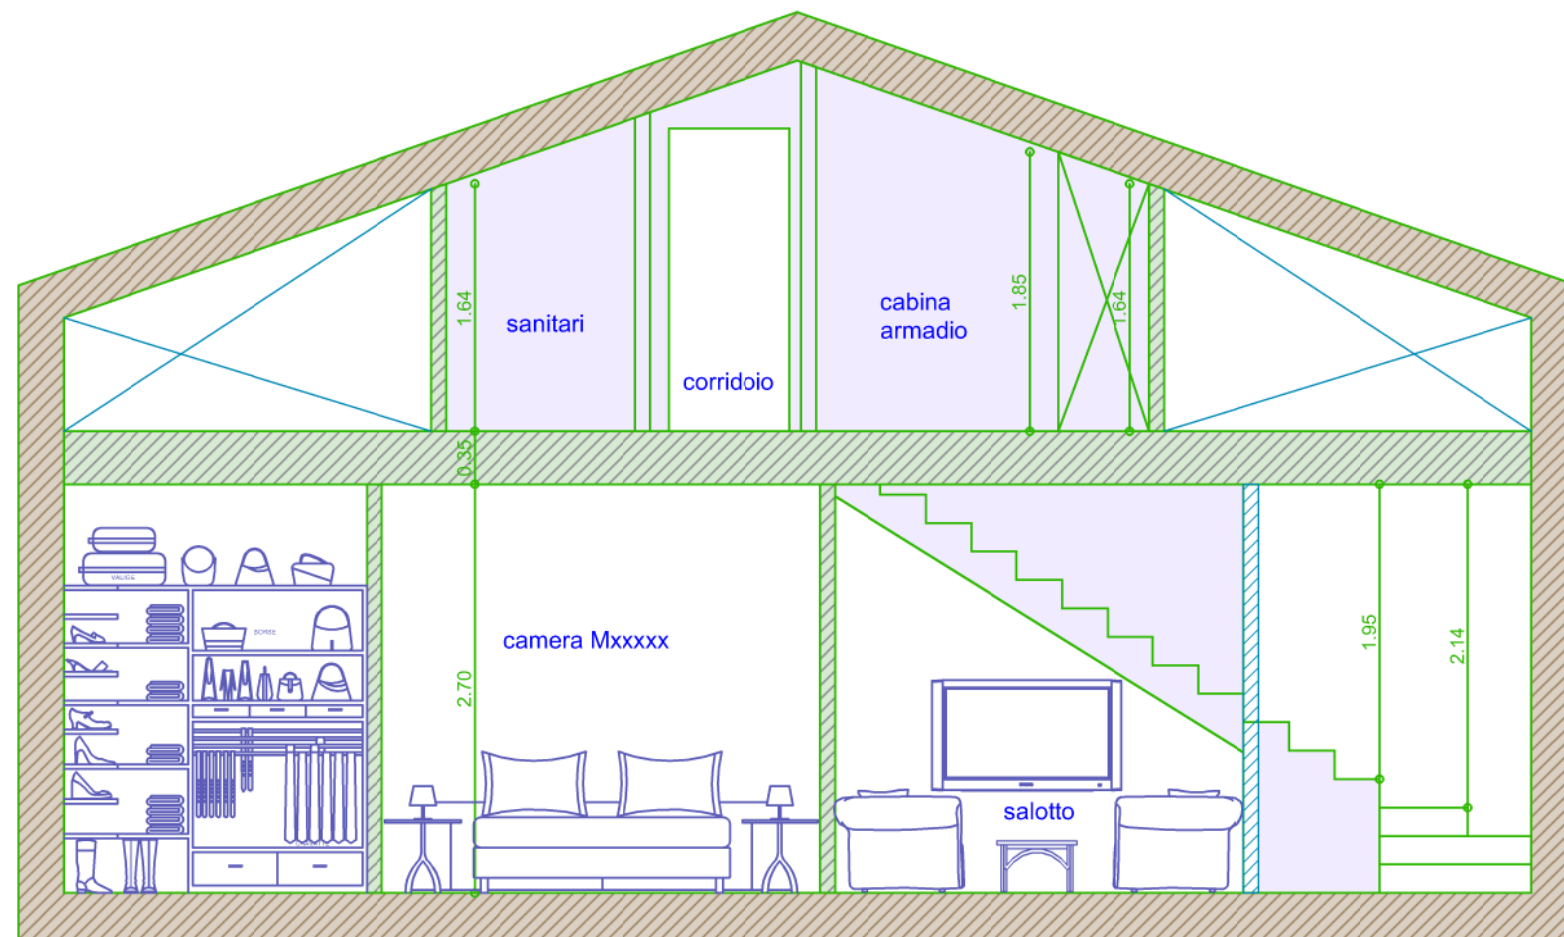

sezione 1

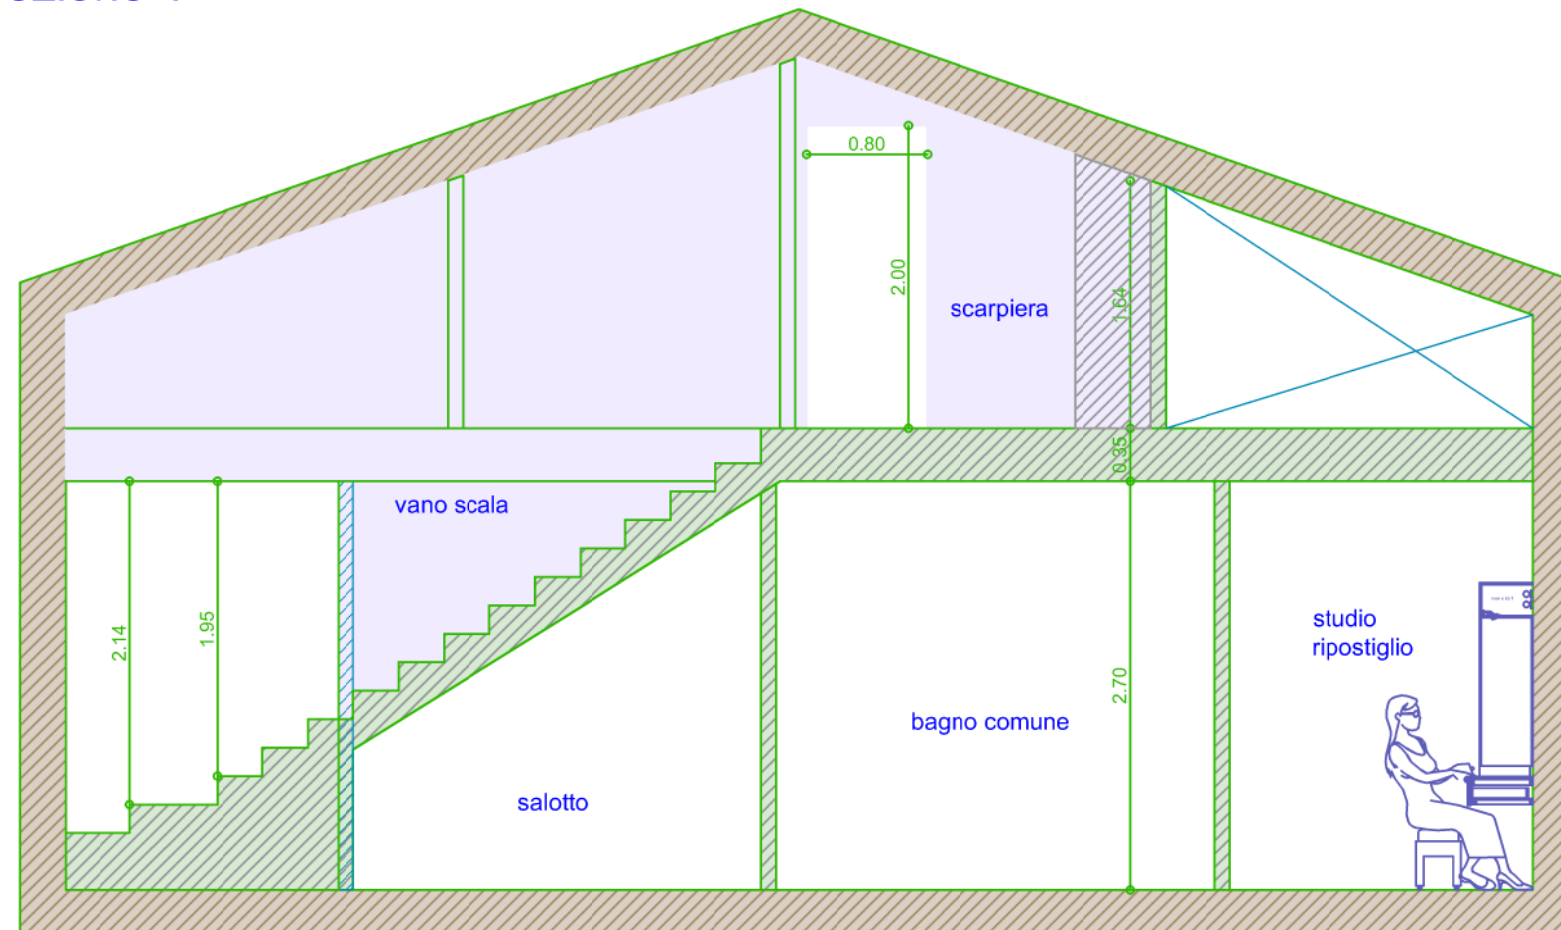

sezione 2

